План 5 этажа(типовой 5-7)

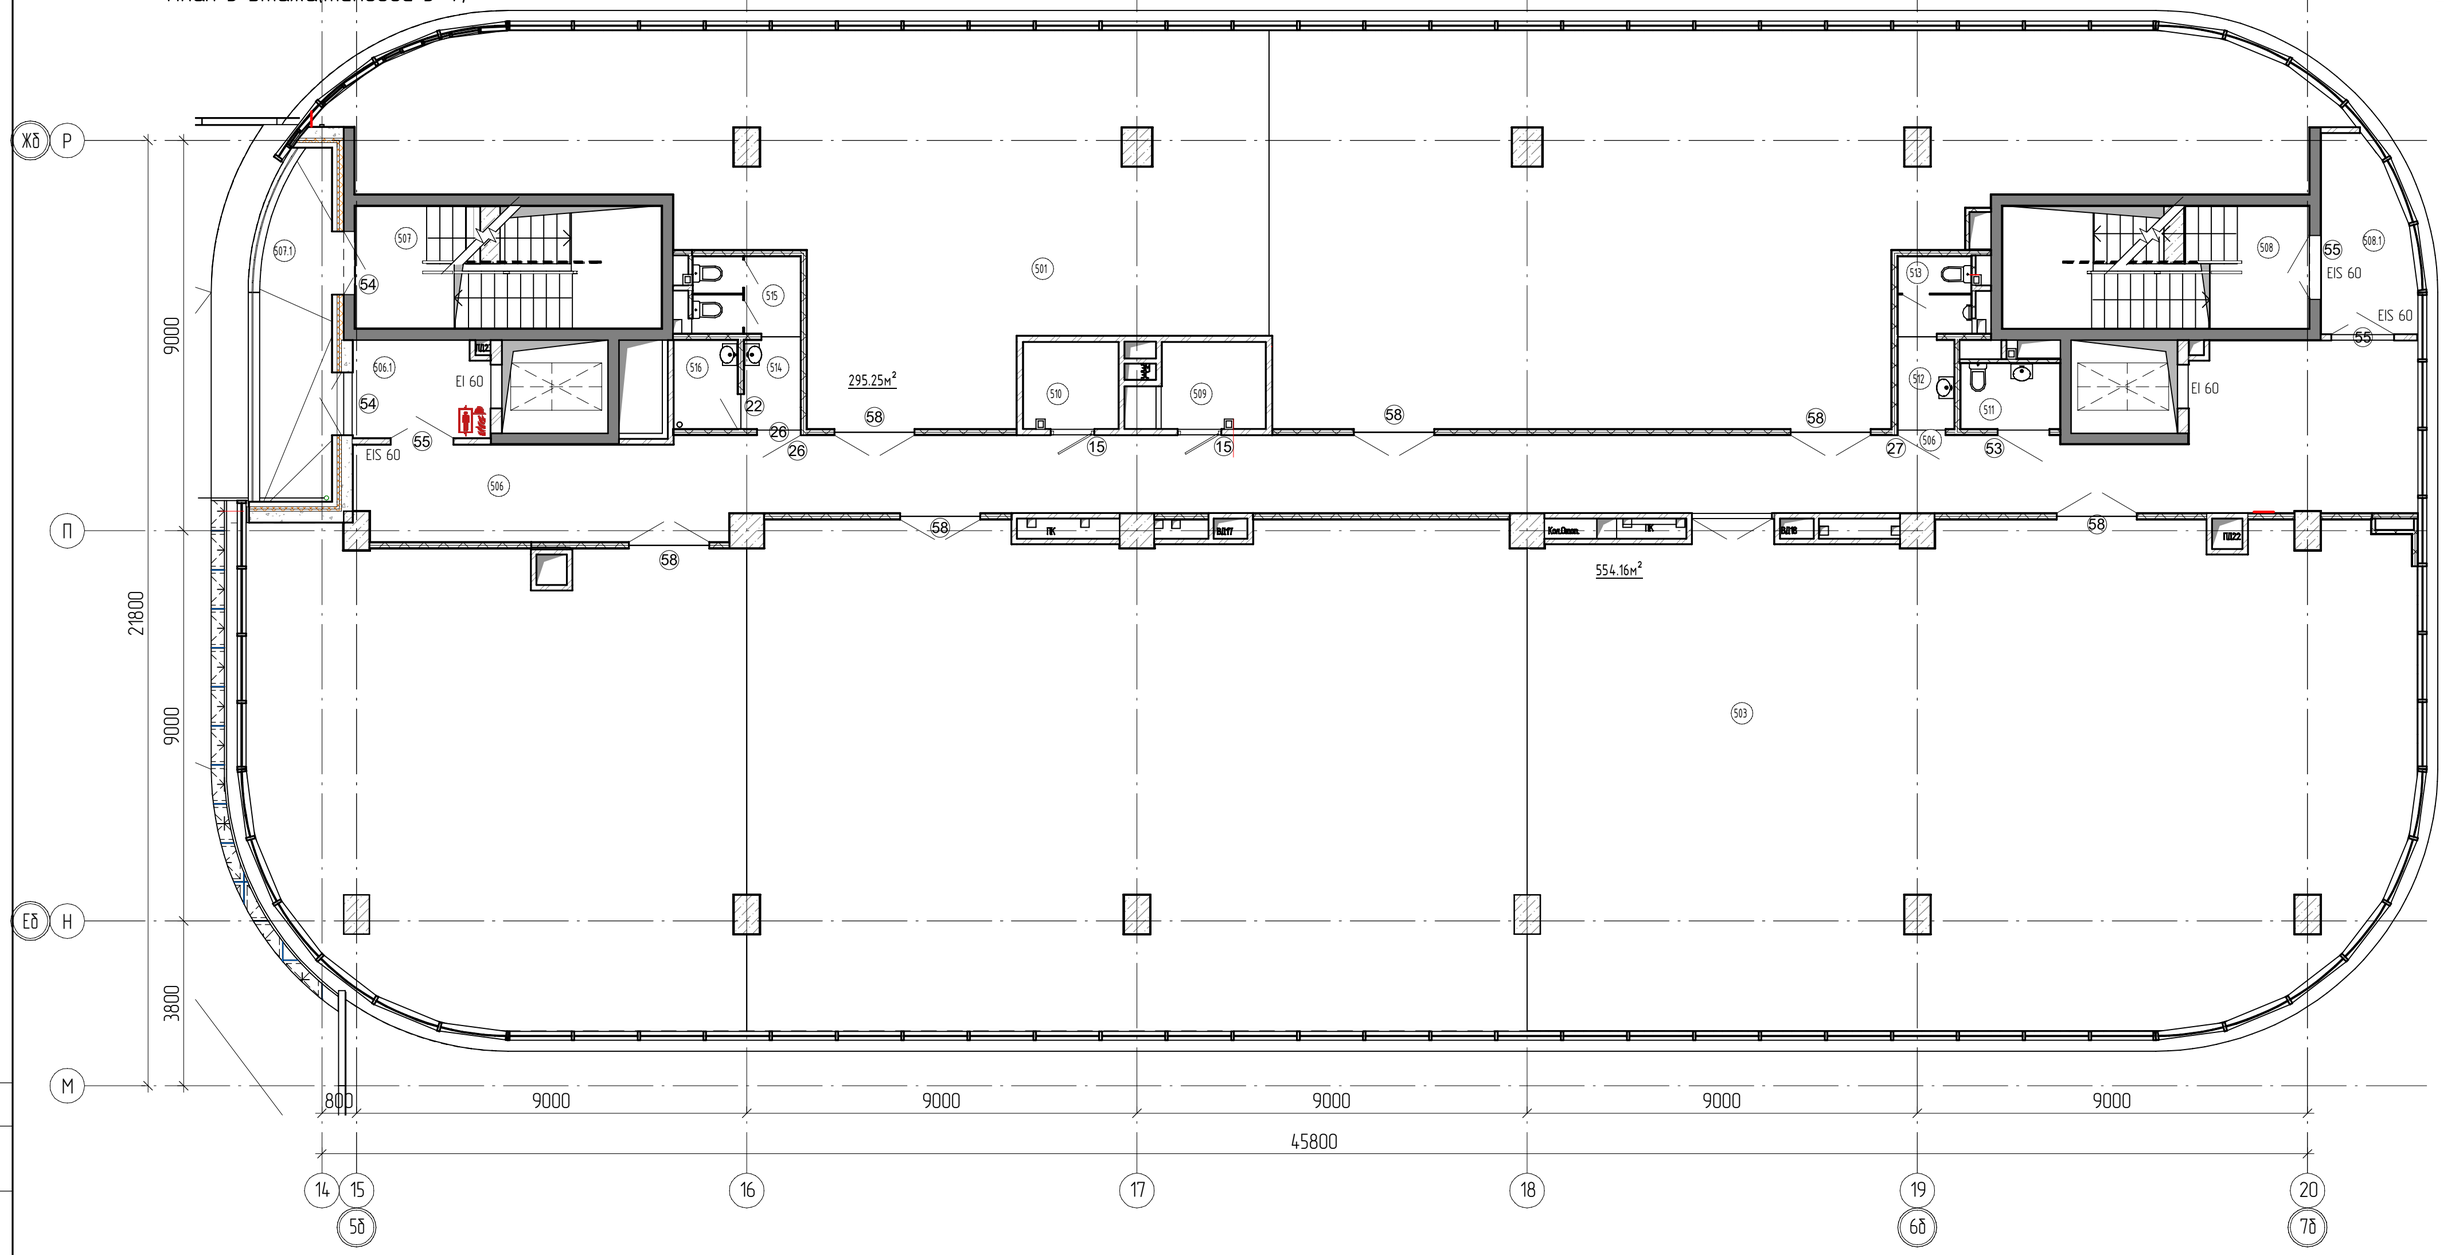

Блок-схема

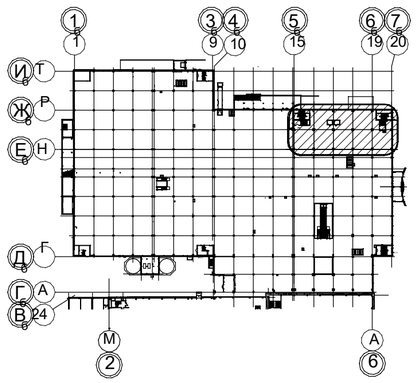

Номер по плану	Наименование	Площадь, м2	Кат. по ПО и ВПО
501	Офис 1	295.25 м²	
503	Офис 3	554.16 м²	
506	Коридор	99.91 м²	
506.1	Лифтовой холл с зоной безопасности для МГН	6.96 м²	
507	Лестничная клетка типа Н1	19.94 м²	
507.1	Воздушная зона	12.45 м²	
508	Лестничная клетка типа Н3	20.04 м²	
508.1	Тамбур - шлюз(зона безопасности МГН)	8.97 м²	
509	Электрощитовая	5.65 м²	В4
510	Коммутационная	4.40 м²	В4
511	С/у МГН	3.46 м²	
512	Тамбур с/у	2.67 м²	
513	С/у мужской	3.03 м²	
514	Тамбур с/у	2.67 м²	
515	С/у женский	4.43 м²	
516	ПУИ	3.02 м²	В4

Изм.	Кол.уч	Лист	№док.	Подпись	Дата
Разработал		Зарипова			01.20
Проверил		Векшина			01.20
Н.контр.					01.20
ГИП		Векшина			01.20

535/19-АР

Выставочно-развлекательный центр "МОРЕ" по ул.Кирова в г.Ижевск

Стадия	Лист	Листов
Р	12	

Архитектурно-строительные решения

План 5 этажа (типовой 5-7)

ООО ПСК "ЛИК"

Согласовано

Взам. инв. №

Подп. и дата

Инв. № подл.

Формат А2А