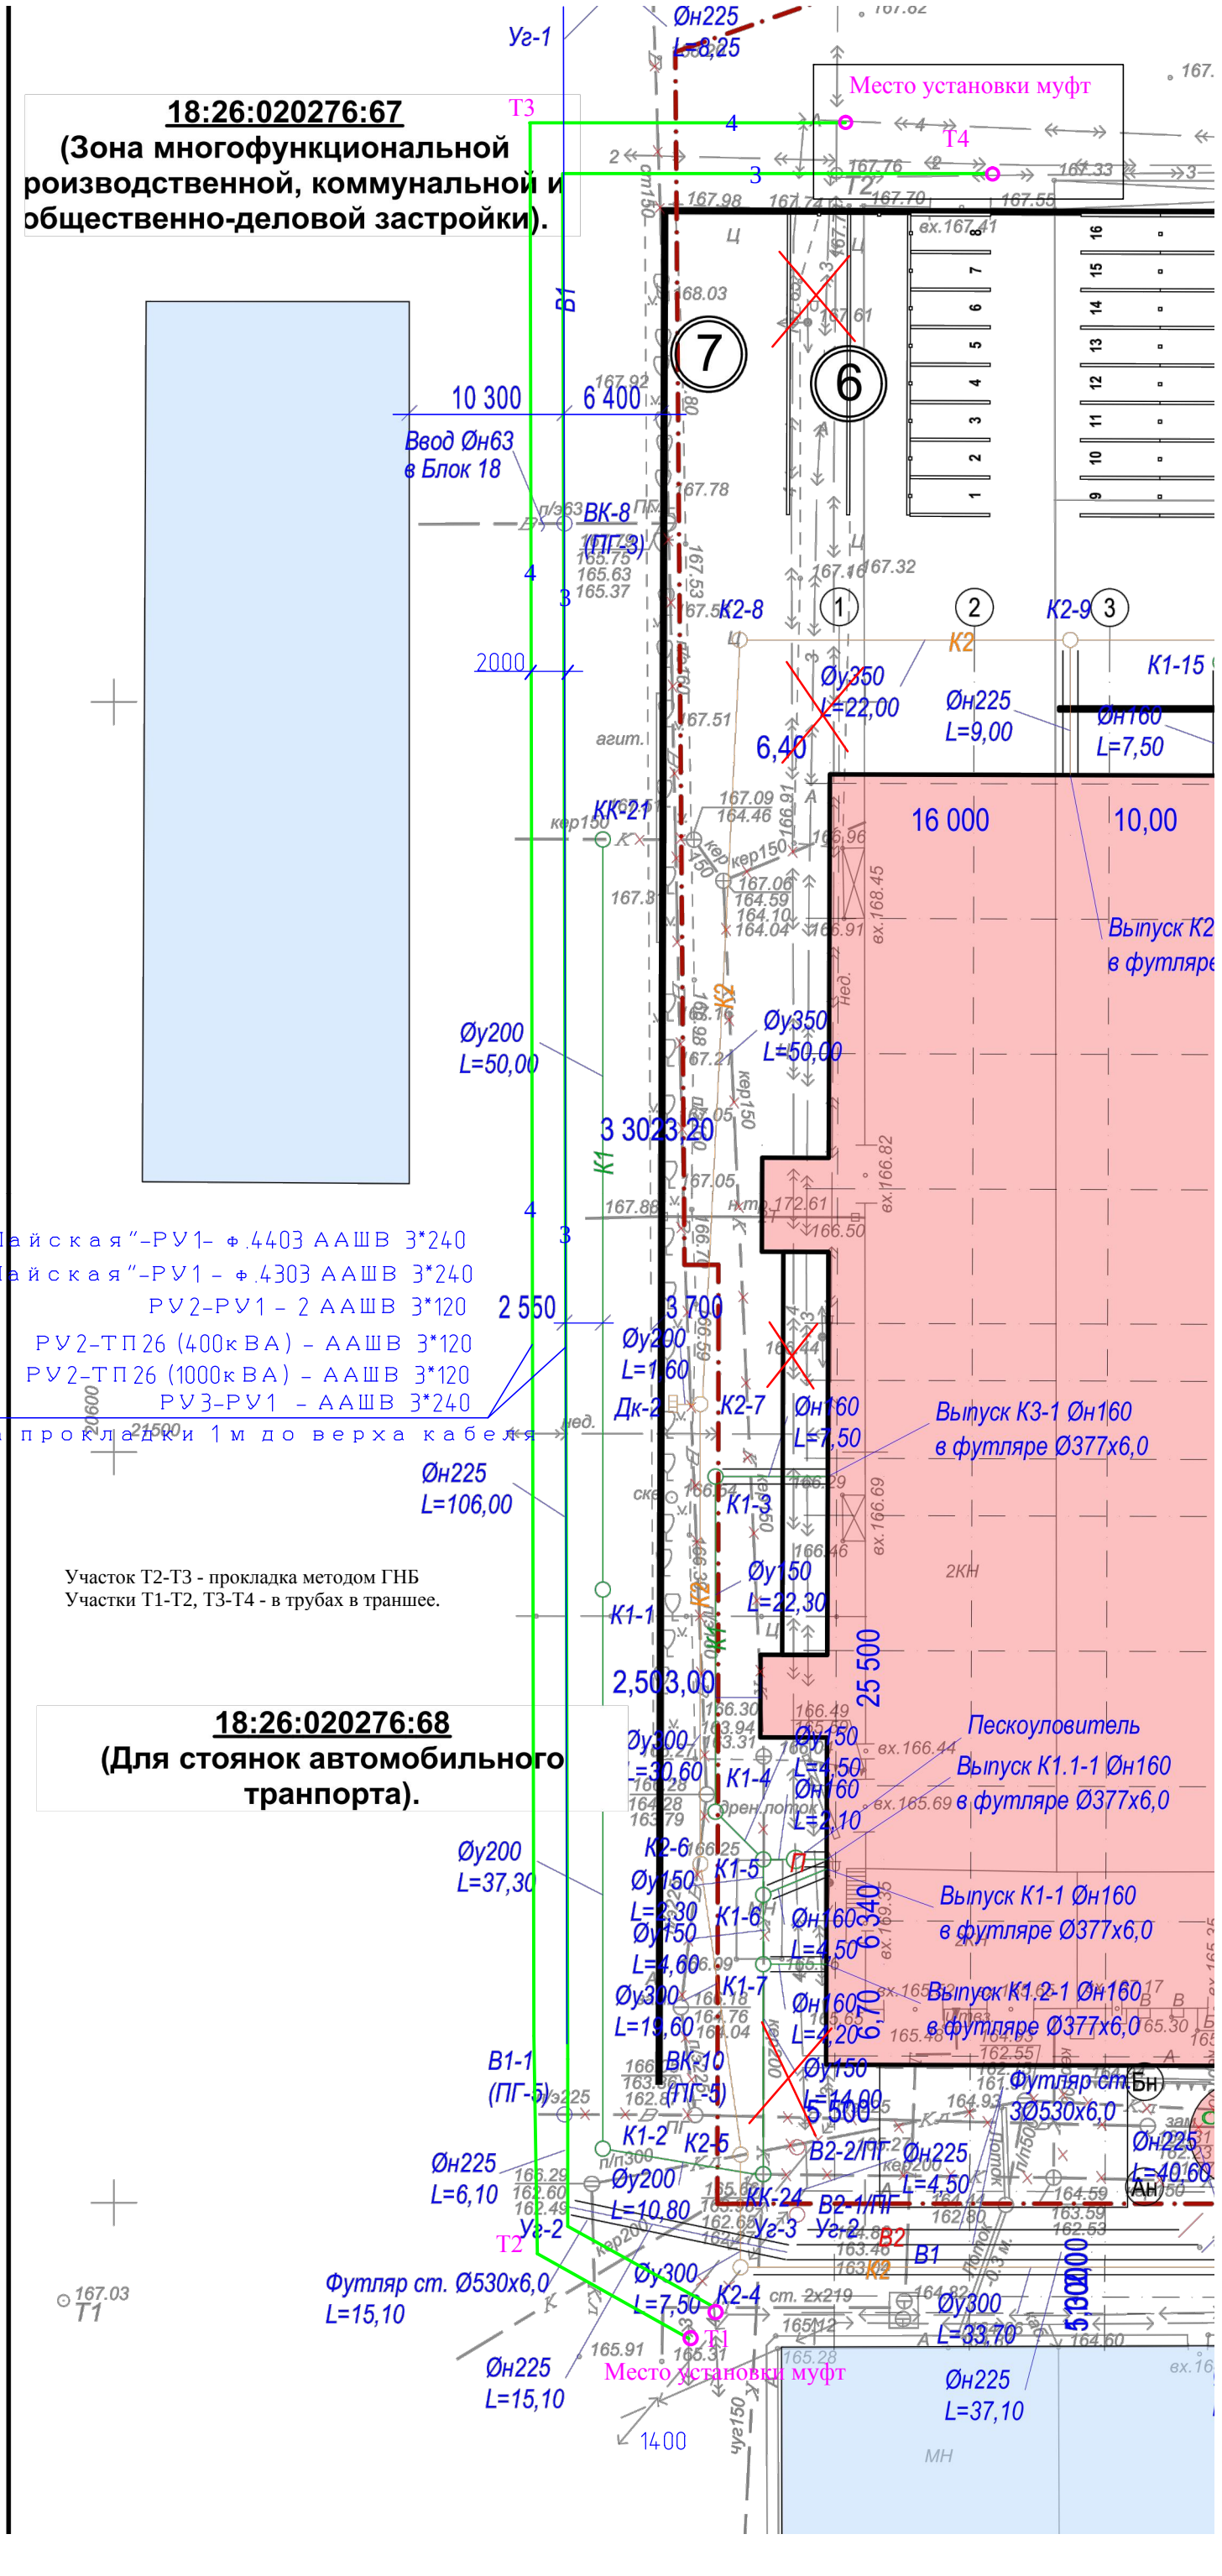
18:26:020276:67
(Зона многофункциональной производственной, коммунальной и общественно-деловой застройки).
18:26:020276:68
(Для стоянок автомобильного транпорта).
Уг-1
Т3
Т4
Т2
Т1
Место установки муфт
Øн225 L=8,25
Ввод Øн63 в Блок 18
ВК-8 (ПГ-3)
10 300
6 400
2000
16 000
10,00
3 302,20
2 550
3 700
2,503,00
25 500
6,40
Øу350 L=22,00
Øн225 L=9,00
Øн160 L=7,50
Øу200 L=50,00
Øу350 L=50,00
Øу200 L=1,60
Øн225 L=106,00
Øу150 L=22,30
Øу300 L=30,60
Øу150 L=2,30
Øу150 L=4,60
Øу300 L=19,60
Øу150 L=4,50
Øн160 L=2,10
Øу150 L=4,50
Øн160 L=4,50
Øн160 L=4,20
Øу150 L=14,00
Øу200 L=37,30
Øу200 L=10,80
Øу300 L=7,50
Øу300 L=33,70
Øн225 L=6,10
Футляр ст. Ø530х6,0 L=15,10
Øн225 L=15,10
Øн225 L=37,10
Øн225 L=4,50
Øн225 L=40,60
Футляр ст. Ø530х6,0
Выпуск К2 в футляре
Выпуск К3-1 Øн160 в футляре Ø377х6,0
Пескоуловитель
Выпуск К1.1-1 Øн160 в футляре Ø377х6,0
Выпуск К1-1 Øн160 в футляре Ø377х6,0
Выпуск К1.2-1 Øн160 в футляре Ø377х6,0
ПС "Майская"-РУ1- ф.4403 ААШВ 3*240
ПС "Майская"-РУ1 - ф.4303 ААШВ 3*240
РУ2-РУ1 - 2 ААШВ 3*120
РУ2-ТП26 (400кВА) - ААШВ 3*120
РУ2-ТП26 (1000кВА) - ААШВ 3*120
РУ3-РУ1 - ААШВ 3*240
глубина прокладки 1м до верха кабеля
Участок Т2-Т3 - прокладка методом ГНБ
Участки Т1-Т2, Т3-Т4 - в трубах в траншее.
К1-1
К1-2
К1-3
К1-4
К1-5
К1-6
К1-7
К2-4
К2-5
К2-6
К2-7
К2-8
К2-9
КК-21
КК-24
К1-15
В1-1 (ПГ-5)
ВК-10 (ПГ-5)
Дк-2
Ан
Бн
2КН
МН