Северный фасад

Западный фасад

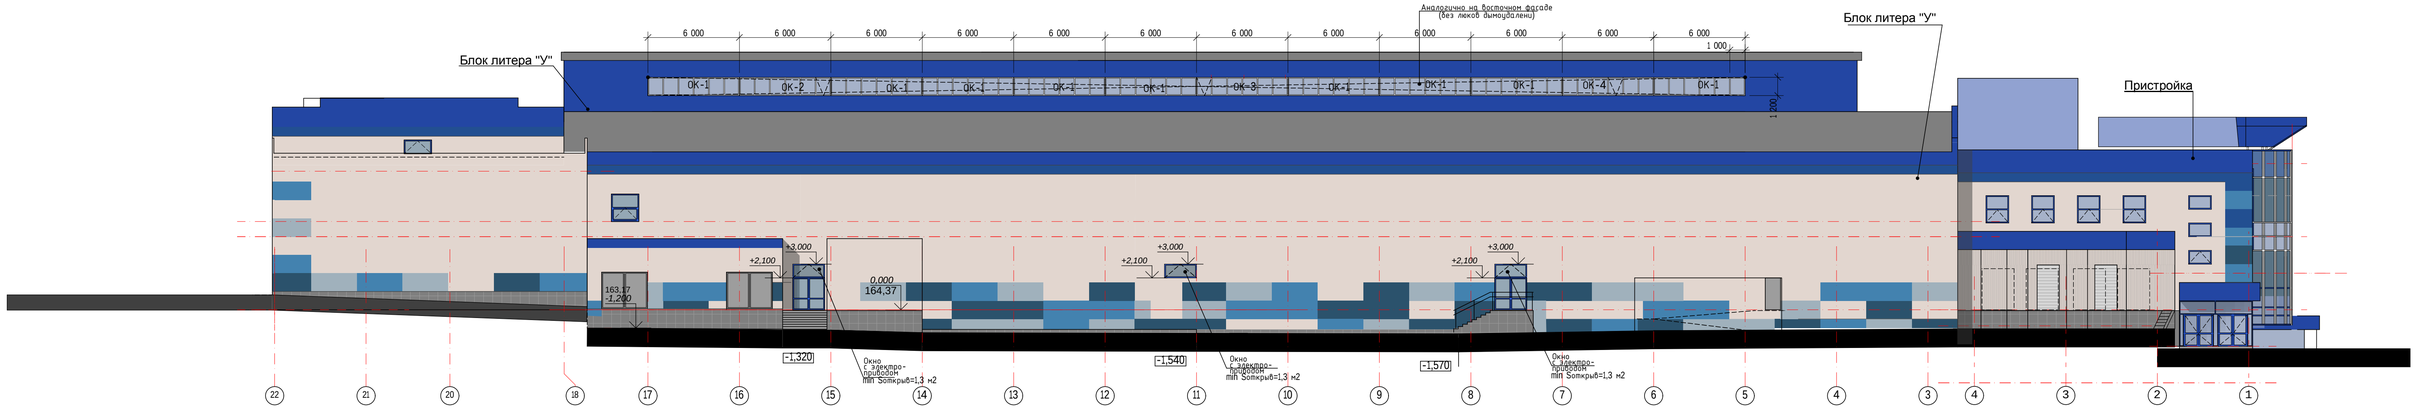

Спецификация на элементы заполнения проемов (зенитный фонарь)

ОК-2

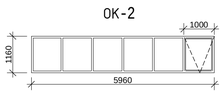

ОК-3

ОК-4

Поз.	ОБОЗНАЧЕНИЕ	НАИМЕНОВАНИЕ	Кол.	Масса ед.,кг	Приме-чание
ОК-1	система Татпроф	Оконный блок алюминиевый (стеклопакет) 6000х1200(Н)	21		см.прим.п.1
ОК-2	система Татпроф Меркор-Пруф	Оконный блок алюминиевый (стеклопакет) 6000х1200(Н) с фрамугой дымоудаления mcr OSO 1000х1200(Н) с электроприводом	1		см.прим.п.1 см.прим.п.2
ОК-3	система Татпроф Меркор-Пруф	Оконный блок алюминиевый (стеклопакет) 6000х1200(Н) с фрамугой дымоудаления mcr OSO 1000х1200(Н) с электроприводом	1		см.прим.п.1 см.прим.п.2
ОК-4	система Татпроф Меркор-Пруф	Оконный блок алюминиевый (стеклопакет) 6000х1200(Н) с фрамугой дымоудаления mcr OSO 1000х1200(Н) с электроприводом	1		см.прим.п.1 см.прим.п.2

Примечания:
1. Оконный блок выполнить из алюминиевого профиля с заполнением стеклопакетом . Наружная отделка RAL 5005(синий), внутренняя RAL 9010(белый). С внутренней стороны ленточное остекление защитить решеткой с размером ячейки 100х100 мм из стальных прутьев 0,10 мм.
2. Оконный блок оснастить оконной системой 1000х1200 мм mcr OSO (Меркор-Пруф) с открыванием внутрь помещения, обеспечивающей площадь в открытом состоянии не менее 0,7 м2. Управление системой mcr OSO осуществляется с помощью электрических и пневматических пультов управления дымоудалением.

						432/14-АР	
						Капитальный ремонт и перепланировка нежилого здания литера "У" со строительством объекта вспомогательного использования по адресу: г.Ижевск ул. Кирова.	
Изм.	Кол.уч.	Лист	№ док.	Подпись	Дата		
						Стадия	Лист	Листов
ГИП		Векшина				П	1	
ГАП		Зарипова						
Проверил		Векшина						
Разработал		Зарипова				Западный и северный фасады	ООО ПСК ЛиК	
Н. контр.		Лукоянов						