



План расположения балок под окна в фонаре

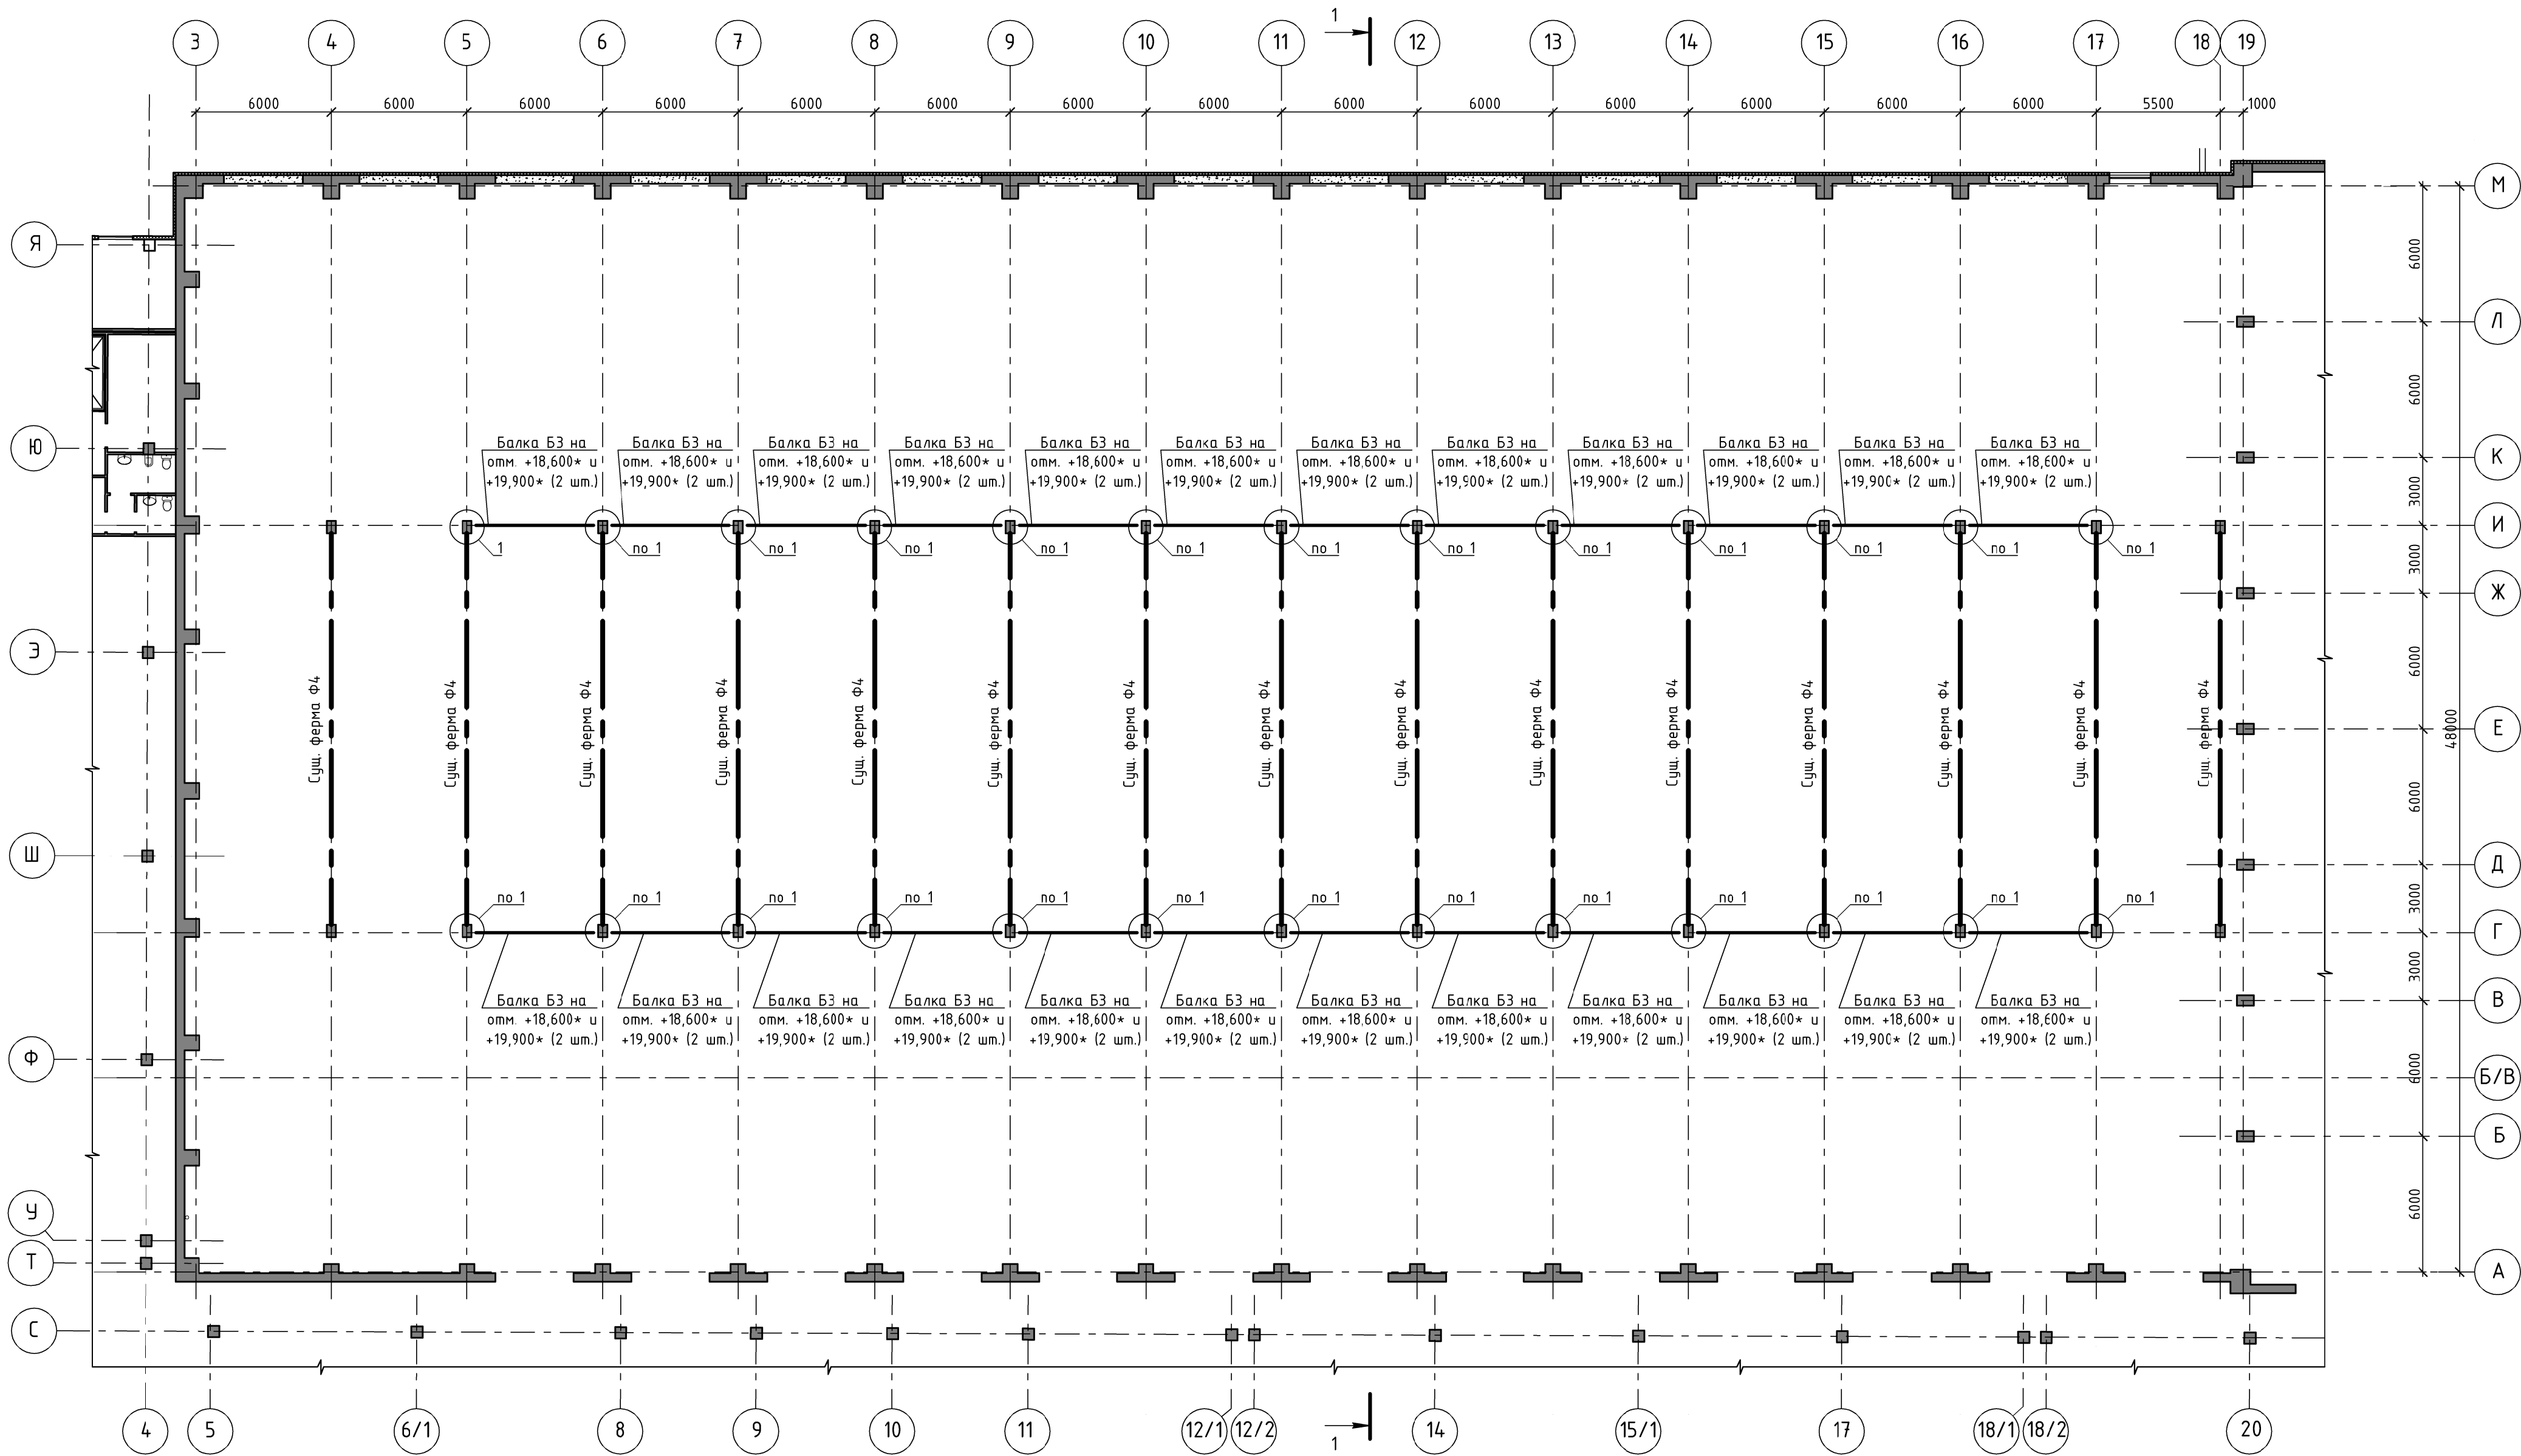

Спецификация на балки БЗ


Поз.	Обозначение	Наименование	Кол. шт.	Масса ед., кг	Примечание
БЗ	ГОСТ 30245-2003	Труба квадратная 100x4 L=5950	48	71,52	
	ГОСТ 8509-93	L75x6 L=120	96	0,83	

1. Отметки установки балок БЗ уточнить по месту. Расстояние между балками в свету должно быть 1200 для установки окон.

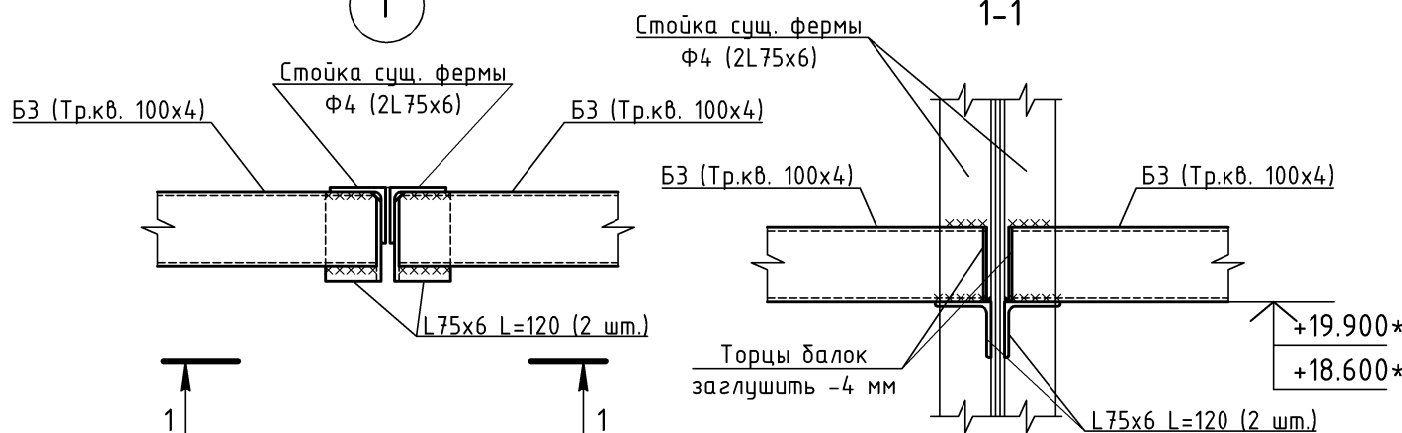


432/14-КР					
Капитальный ремонт и перепланировка нежилого здания литеры "У" со строительством объекта вспомогательного использования по адресу: г. Ижевск ул. Кирова.					
Изм.	Колуч.	Лист	№ док.	Подпись	Дата
Разработал	Ускова				02.18.
Проверил	Кузнецов				02.18.
Н. контроль	Лукоянов				02.18.
ГИП	Векшина				02.18.
План расположения балок под окна в фонаре. Узел 1. Сечение 1-1					000 ПСК "Лук"

2

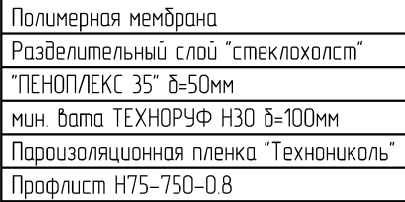

2

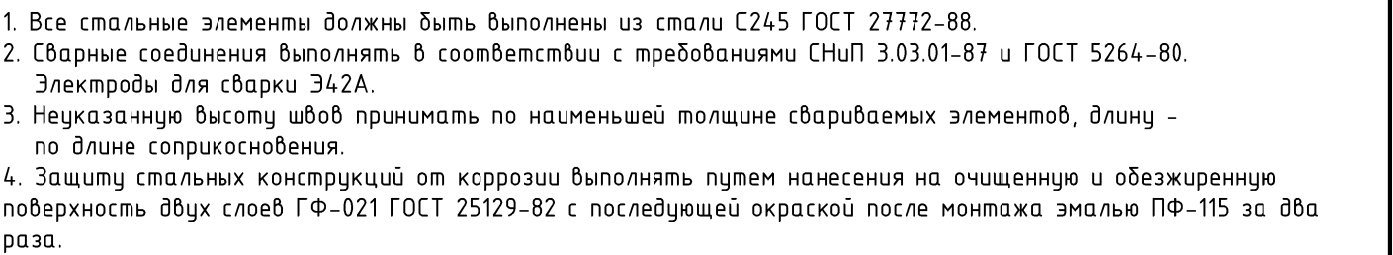

						432/14-КР			
						Капитальный ремонт и перепланировка нежилого здания литеры "У" со строительством объекта вспомогательного использования по адресу: г. Ижевск ул. Кирова.			
Изм.	Колуч.	Лист	№ док	Подпись	Дата		Стадия	Лист	Листов
Разработал	Чускова			02.18.					
Проверил	Кузнецов			02.18.			П	15	
Н. контроль	Лукоянов			02.18.					
ГИП	Векшина			02.18.		Разрез 1-1. Узел 2	ООО ПСК "ЛуК"		