

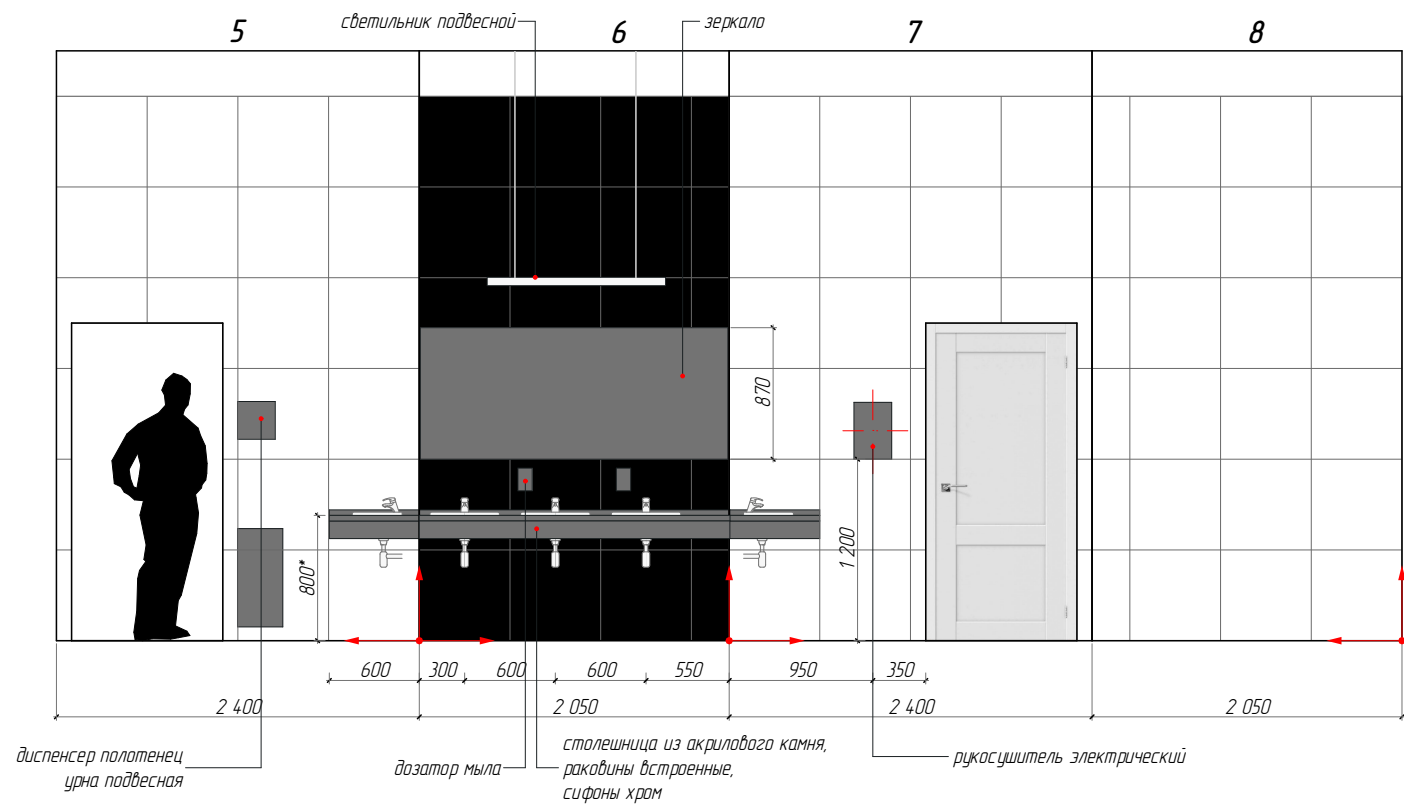
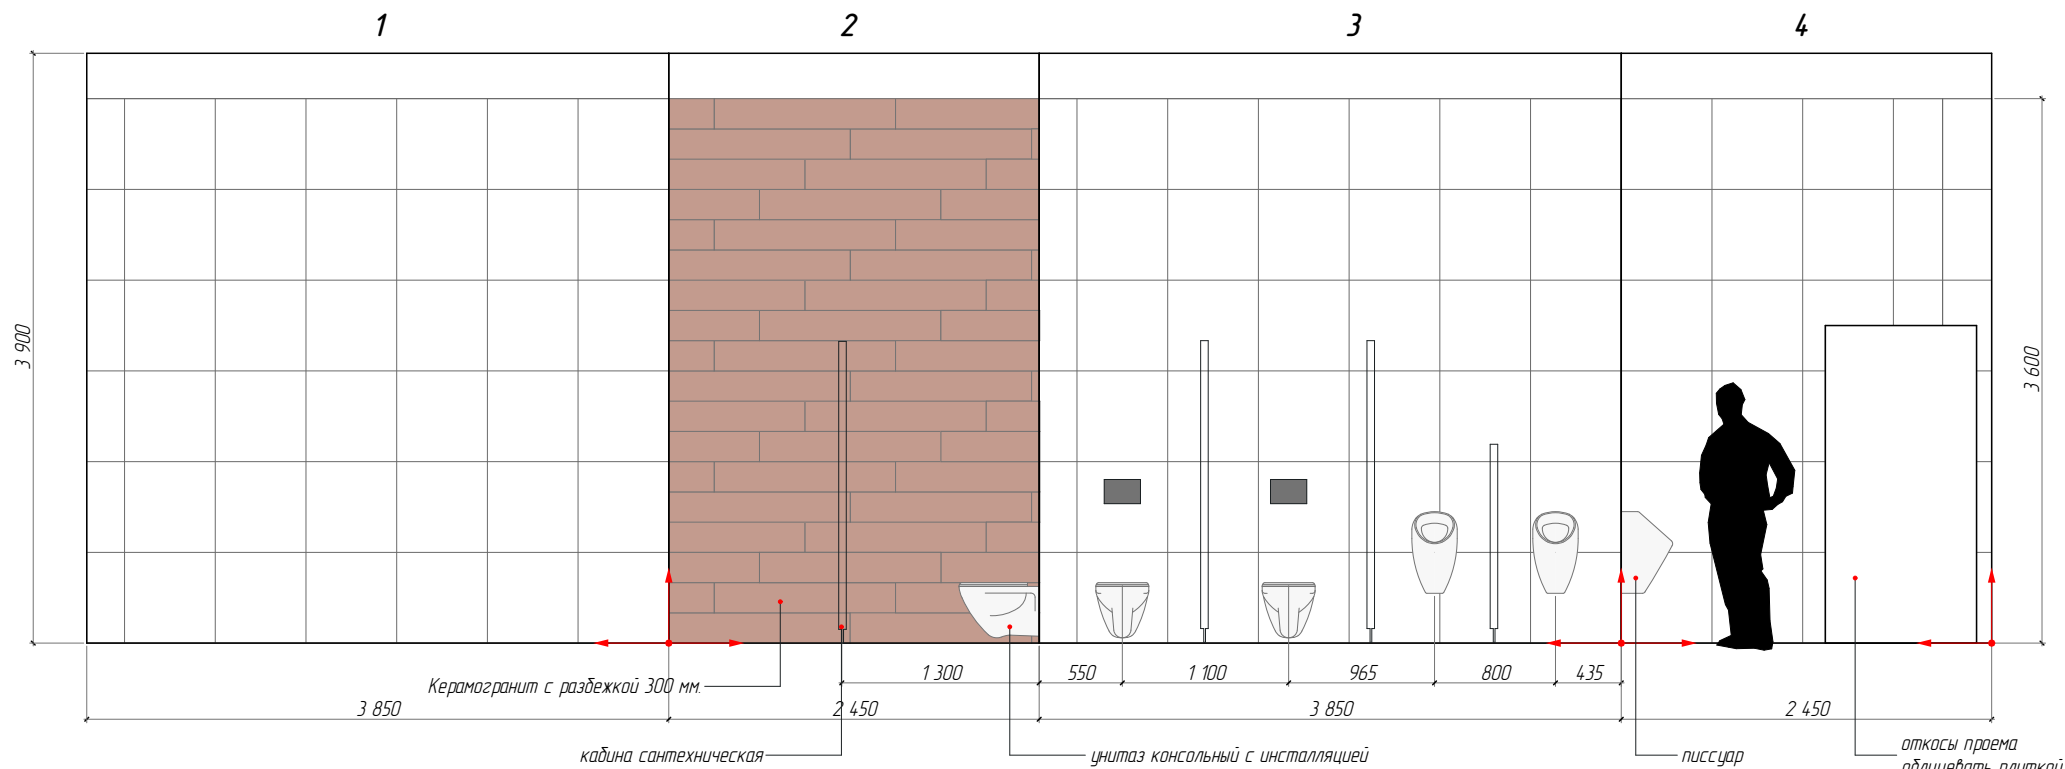
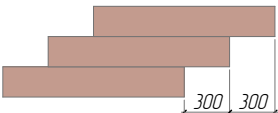


Развертки мужского санузла. 9 этаж

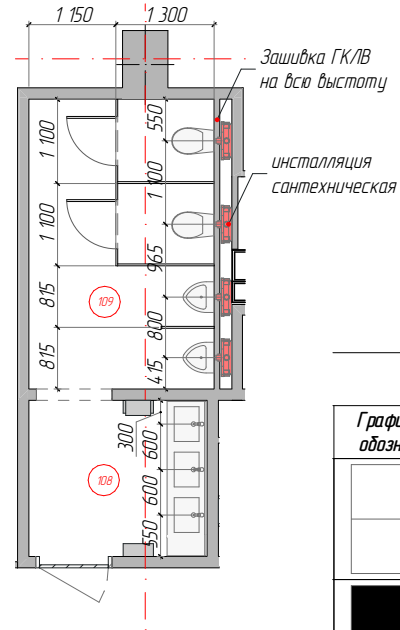

План напольного покрытия. 2

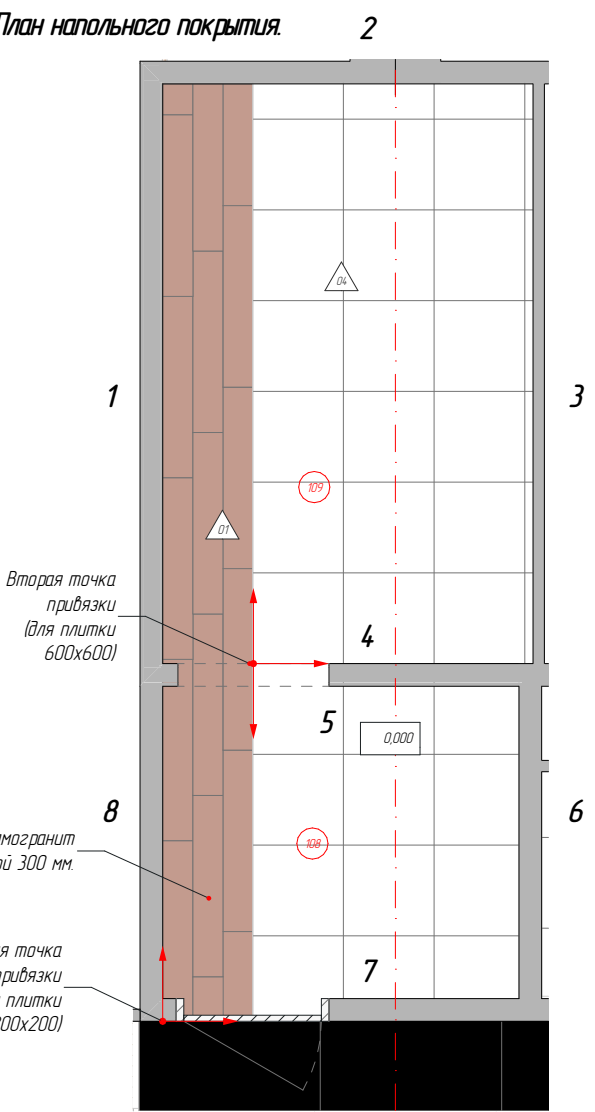

Спецификация плитки для облицовки стен и пола мужского с/у (9 этаж)

Графическое обозначение	Наименование	Характеристики	Артикул	Производитель	Площадь	Примечания
	Керамогранит	600х600х10 мм	GRS01-18	GRESSE	68,38	
	Керамогранит	600х600х10 мм	GRS05-03	GRESSE	7,38	
	Керамогранит	200х1200х11 мм	K 523/MR	Kerranova	12,61	
					88,37 м²	

Условные обозначения



Начало укладки отделочного материала

Примечания

- Перед облицовкой стен провести все необходимые коммуникации для подключения оборудования с/у
- Все коммуникации провести скрыто (в стенах), при необходимости доступа предусмотреть лючки
- Все размеры даны в миллиметрах
- Установка сантехнического оборудования, производить согласно технической карте, см. лист
- Не замерять значения на чертеже при производстве работ, пользоваться только цифровым значением замеров
- Данный чертеж следует рассматривать совместно с соответствующими конструктивными, электрическими и медельными чертежами. О любых расхождениях уведомить проектировщика
- Все размеры уточнить по месту. Уведомить проектировщика о любых расхождениях с фактическими размерами или с размерами поставщика до принятия чертежей в работу
- Все отделочные материалы даны без запаса на раскрой

						ВРЦ Море, г. Ижевск, ул. Кирова			
Изм.	Колун	Лист	№Док	Подп.	Дата	Дизайн-проект	Стадия	Лист	Листов
Дизайнер	Орлова А						ДП	10	19
Чертежник	Орлова А								
						Развертки мужского санузла. 9 этаж М 1:50			