


Блок №4, АБК, 1 этаж, ул. Коммунаров, 244.

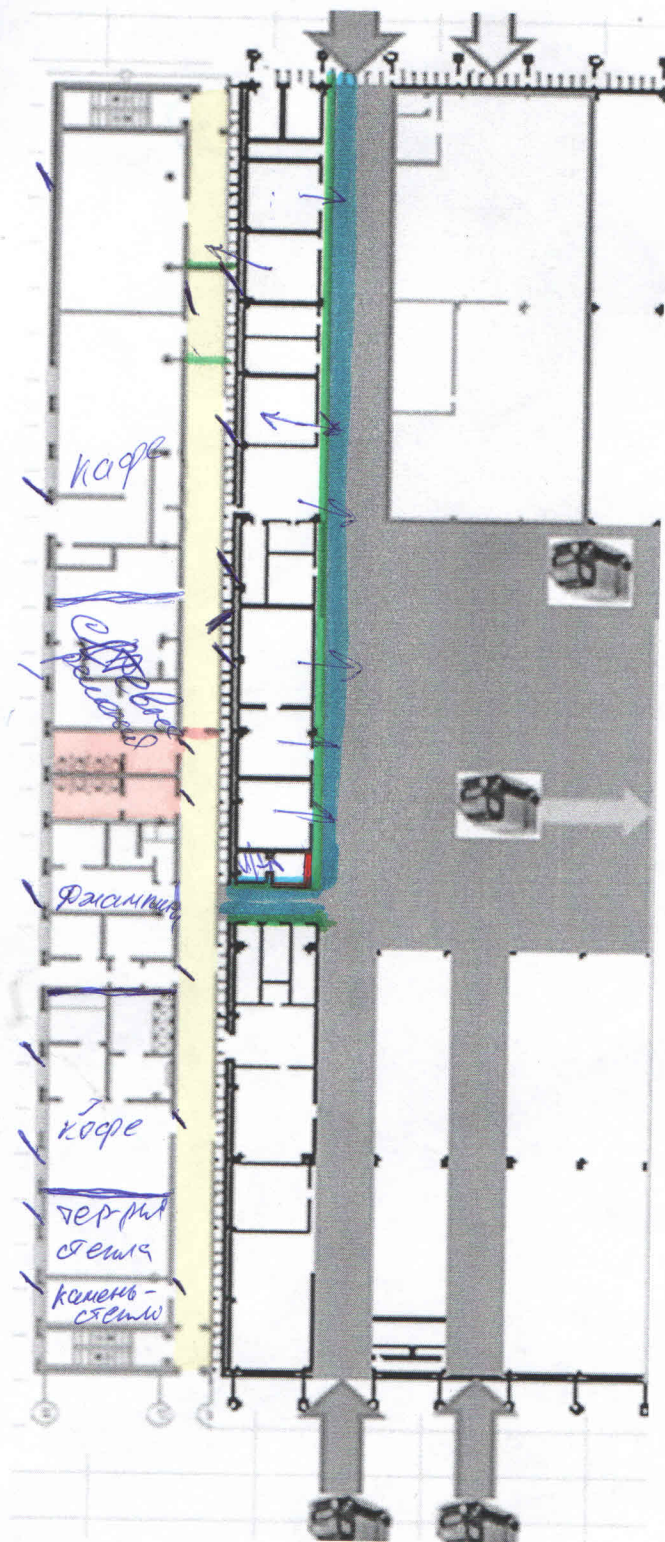

- место проведения работ,
- ремонт е/у.
- демонтаж перегородок
- установка мет. двери (противопожарная перегородка)
- шпаклевка покраска стен (производство)
- установка ограничения ТП (ЗД работы)