


приложение к проекту

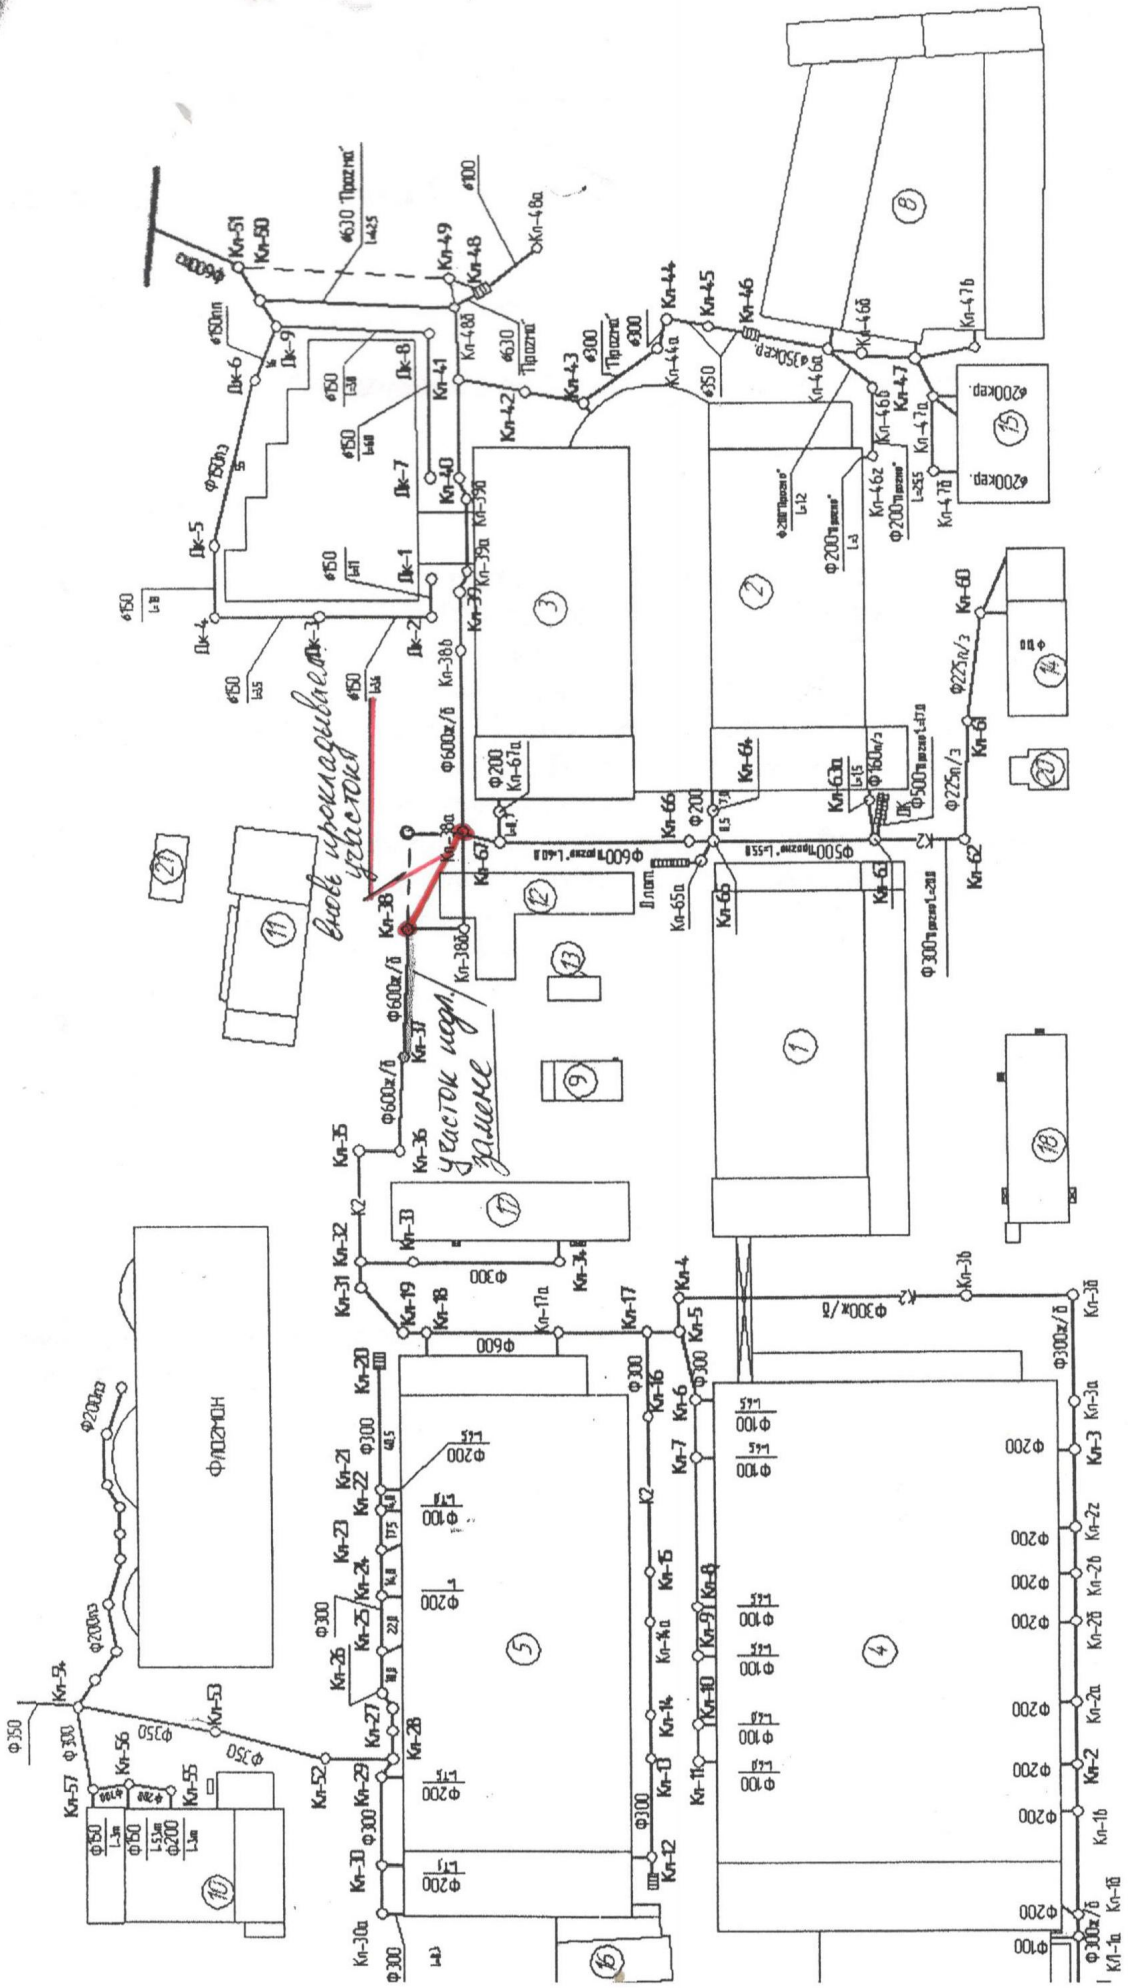

ул. Курова, 172		Страна	Лист	Листов
		Р		1
План		Сети водоснабжения и канализации (К2)		
		Изм.	Контр. лист	№ док.
		Разработчик	Борис Ю.А.	12.19
		Исполнитель	77 Бюро	СА