

Экспликация зданий и сооружений

| Номер на плане | Наименование | Примечание |
|----------------|------------------------------------|-------------------------------------|
| 1 | Торгово-развлекательный центр | реконстр. |
| 2 | ТЦ "Фламан" | сущест. |
| 3 | Гостевая автостоянка на 128 м/мест | для 1 этапа строительства проектир. |
| 4 | Гостевая автостоянка на 31 м/мест | для 1 этапа строительства проектир. |
| 5 | Контейнеры ТБО | проектир. |
| 6 | Контейнеры ТБО | проектир. |
| 7 | Гостевая автостоянка на 53 м/мест | для 1 этапа строительства проектир. |
| 8 | Гостевая автостоянка на 7 м/мест | для 1 этапа строительства проектир. |
| 9 | Гостевая автостоянка на 18 м/мест | для 1 этапа строительства проектир. |
| 18 | Гостевая автостоянка на 18 м/мест | для 1 этапа строительства проектир. |
| 19 | Гостевая автостоянка на 10 м/мест | для 1 этапа строительства проектир. |
| 20 | Гостевая автостоянка на 10 м/мест | для 1 этапа строительства проектир. |
| 21 | Гостевая автостоянка на 10 м/мест | для 1 этапа строительства проектир. |

ВЕДОМОСТЬ ДОРОЖНЫХ ЗНАКОВ

| №№ п/п | Наименование | №№ знаков по ГОСТ 10807-78 | Количество, шт. | | | | | Сервиса |
|--------|---|----------------------------|-----------------|------------|-------------|----------------|----------------------------|---------|
| | | | Предупреждающие | Приоритета | Запрещающие | Предписывающие | Информационно-указательные | |
| 1 | Уступил дорогу | 2.4 | | 3 | | | | |
| 2 | Место стояния инвалидов | 6.4 | | | | | 22 | |
| 3 | Место стояния инвалидов | 8.17 | | | | | 14 | |
| 4 | Движение направо | 4.1.2 | | | | 2 | | |
| 5 | Движение грузовых автомобилей запрещено | 3.4 | | | 1 | | | |
| 6 | Движение без остановки запрещено | 2.5 | | 1 | | | | |
| 7 | Пешеходный переход | 5.19.1 | 1 | | | | | |
| 8 | Пешеходный переход | 5.19.2 | 1 | | | | | |
| 9 | Направление действия | 8.3.3 | | | | | 1 | |

ВЕДОМОСТЬ ДОРОЖНОЙ РАЗМЕТКИ

| №№ п/п | Наименование разметки | Ед. изм. | Кол-во |
|--------|---|----------|--------|
| 1 | Разметка границ стояночных мест сплошной линией шириной 0.0 м | м | 1915 |


УСЛОВНЫЕ ОБОЗНАЧЕНИЯ

- Стояночное место для маломобильных групп населения
- Движение без остановки запрещено
- Движение грузовых автомобилей запрещено
- Движение транспорта
- Движение пешеходов
- Движение маломобильных групп населения
- Движение грузовых автомобилей запрещено
- Проектируемый дорожный знак
- Место установки проектируемого дорожного знака
- Инвалиды (парковка)
- Пешеходный переход разметка
- Пешеходный переход
- Движение направо

1. Дорожные знаки установить в соответствии с требованиями ГОСТ Р 52289-2004 изображением навстречу движению с правой стороны дороги.
 2. Знаки удалить от деревьев и кустарников. Если деревья и кустарники ограничивают видимость знаков, то организация, в ведении которой находятся эти насаждения, должна своевременно подрезать ветви.

М 1:500

| | | | | | |
|-------------|----------|--------------|---------|---|------|
| 4 | | См. | 08.15 | 13/17-ПЗУ | |
| 2 | | См. | 2017-18 | Реконструкция блока №5 под торгово-развлекательный центр по адресу: г.Ижевск, ул. Удмуртская, 255В. 1 этап. | |
| 1 | | Зам. И. № 14 | 02.18 | | |
| Имя | Нач. | Лист | Начисл. | Дата | |
| Разработал | Обухова | СЗ | 01.18 | План земельного участка | |
| Проверил | Корова | СЗ | 01.18 | Страна | Лист |
| Рук. группы | | | | П | 8 |
| ГАП | | | | Схема организации дорожного движения | |
| И. контр. | Корова | | 01.18 | ООО "Экспертный проектный центр" | |
| ГИП | Бузмаков | | 01.18 | | |

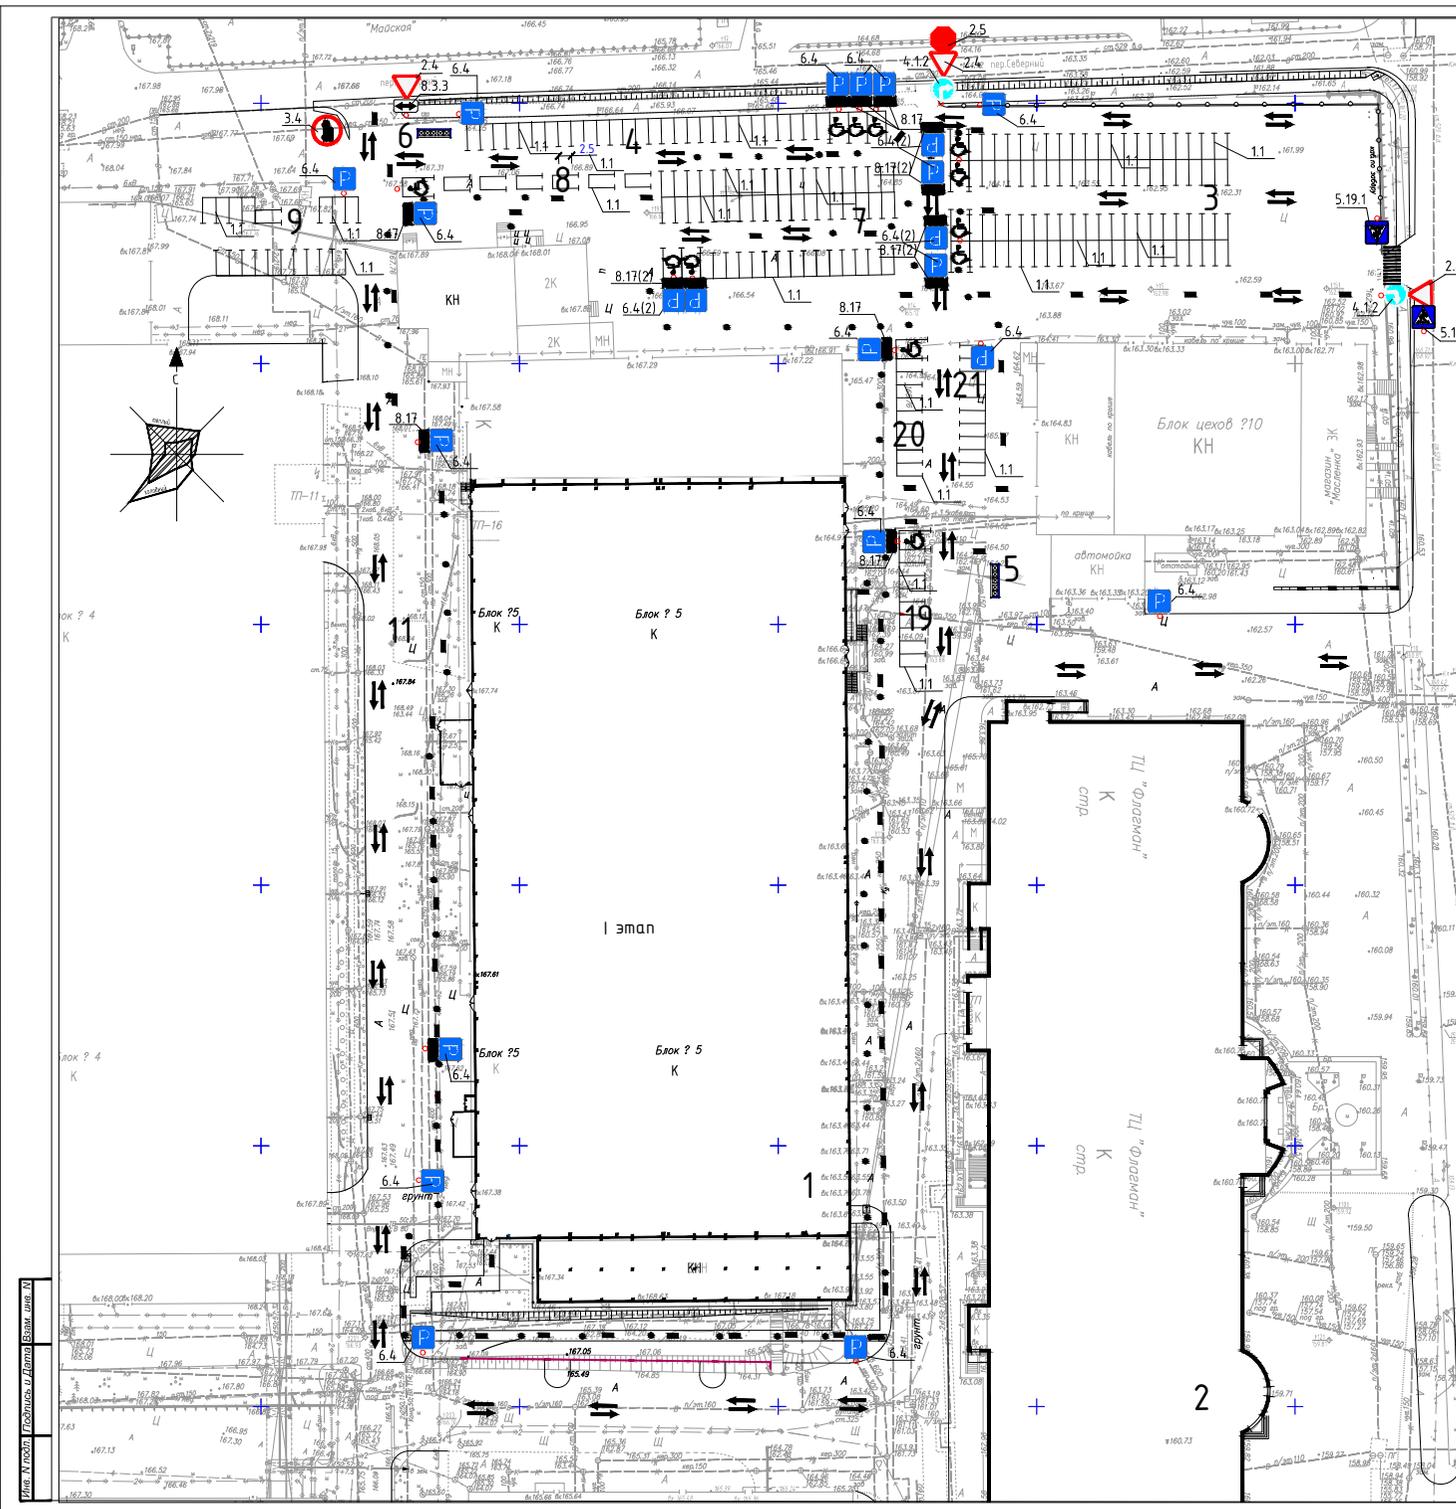

Масштаб: 1:500
 План земельного участка