


Фасад в осях А-Т.

Таблица наружной отделки

Поз. отделк и	Наименование элемента фасада	Наименование материала отделки	Наименование и номер эталона цвета или колер	Площадь, м2	Примечание
1	Цоколь	Керамогранит металлпрофиль системы ВФ МП КВ	Темно-серый	365,80	
2	Наружные двери, ворота, профили витражей	Алюминиевые или металлоконструкции	синий (RAL 5005)		
3	Элементы козырьков	Металло-композитные кассеты Doksal DVF-21	Синий		
4	Основные стены 1, 2 и 3 этажа	Сэндвич панели	бежевый	6024,5	
5	Парапеты	Сэндвич панели	Синий	145190	
6	Стены офисной части(5-11 этажи)	Витражная система Рама Остекление	синий (RAL 5005) Оттенки золотого и синего		Schuco
7	Витражи входных групп	Алюминиевые конструкции системы "Алютех"			Алютех или аналог
8	Ленточное остекление	Алюминиевые конструкции системы "Алютех"			Алютех или аналог
9	Ограждения балконов, парапетов	Окраска металлических ограждений порошковой окраской в завод. условиях			

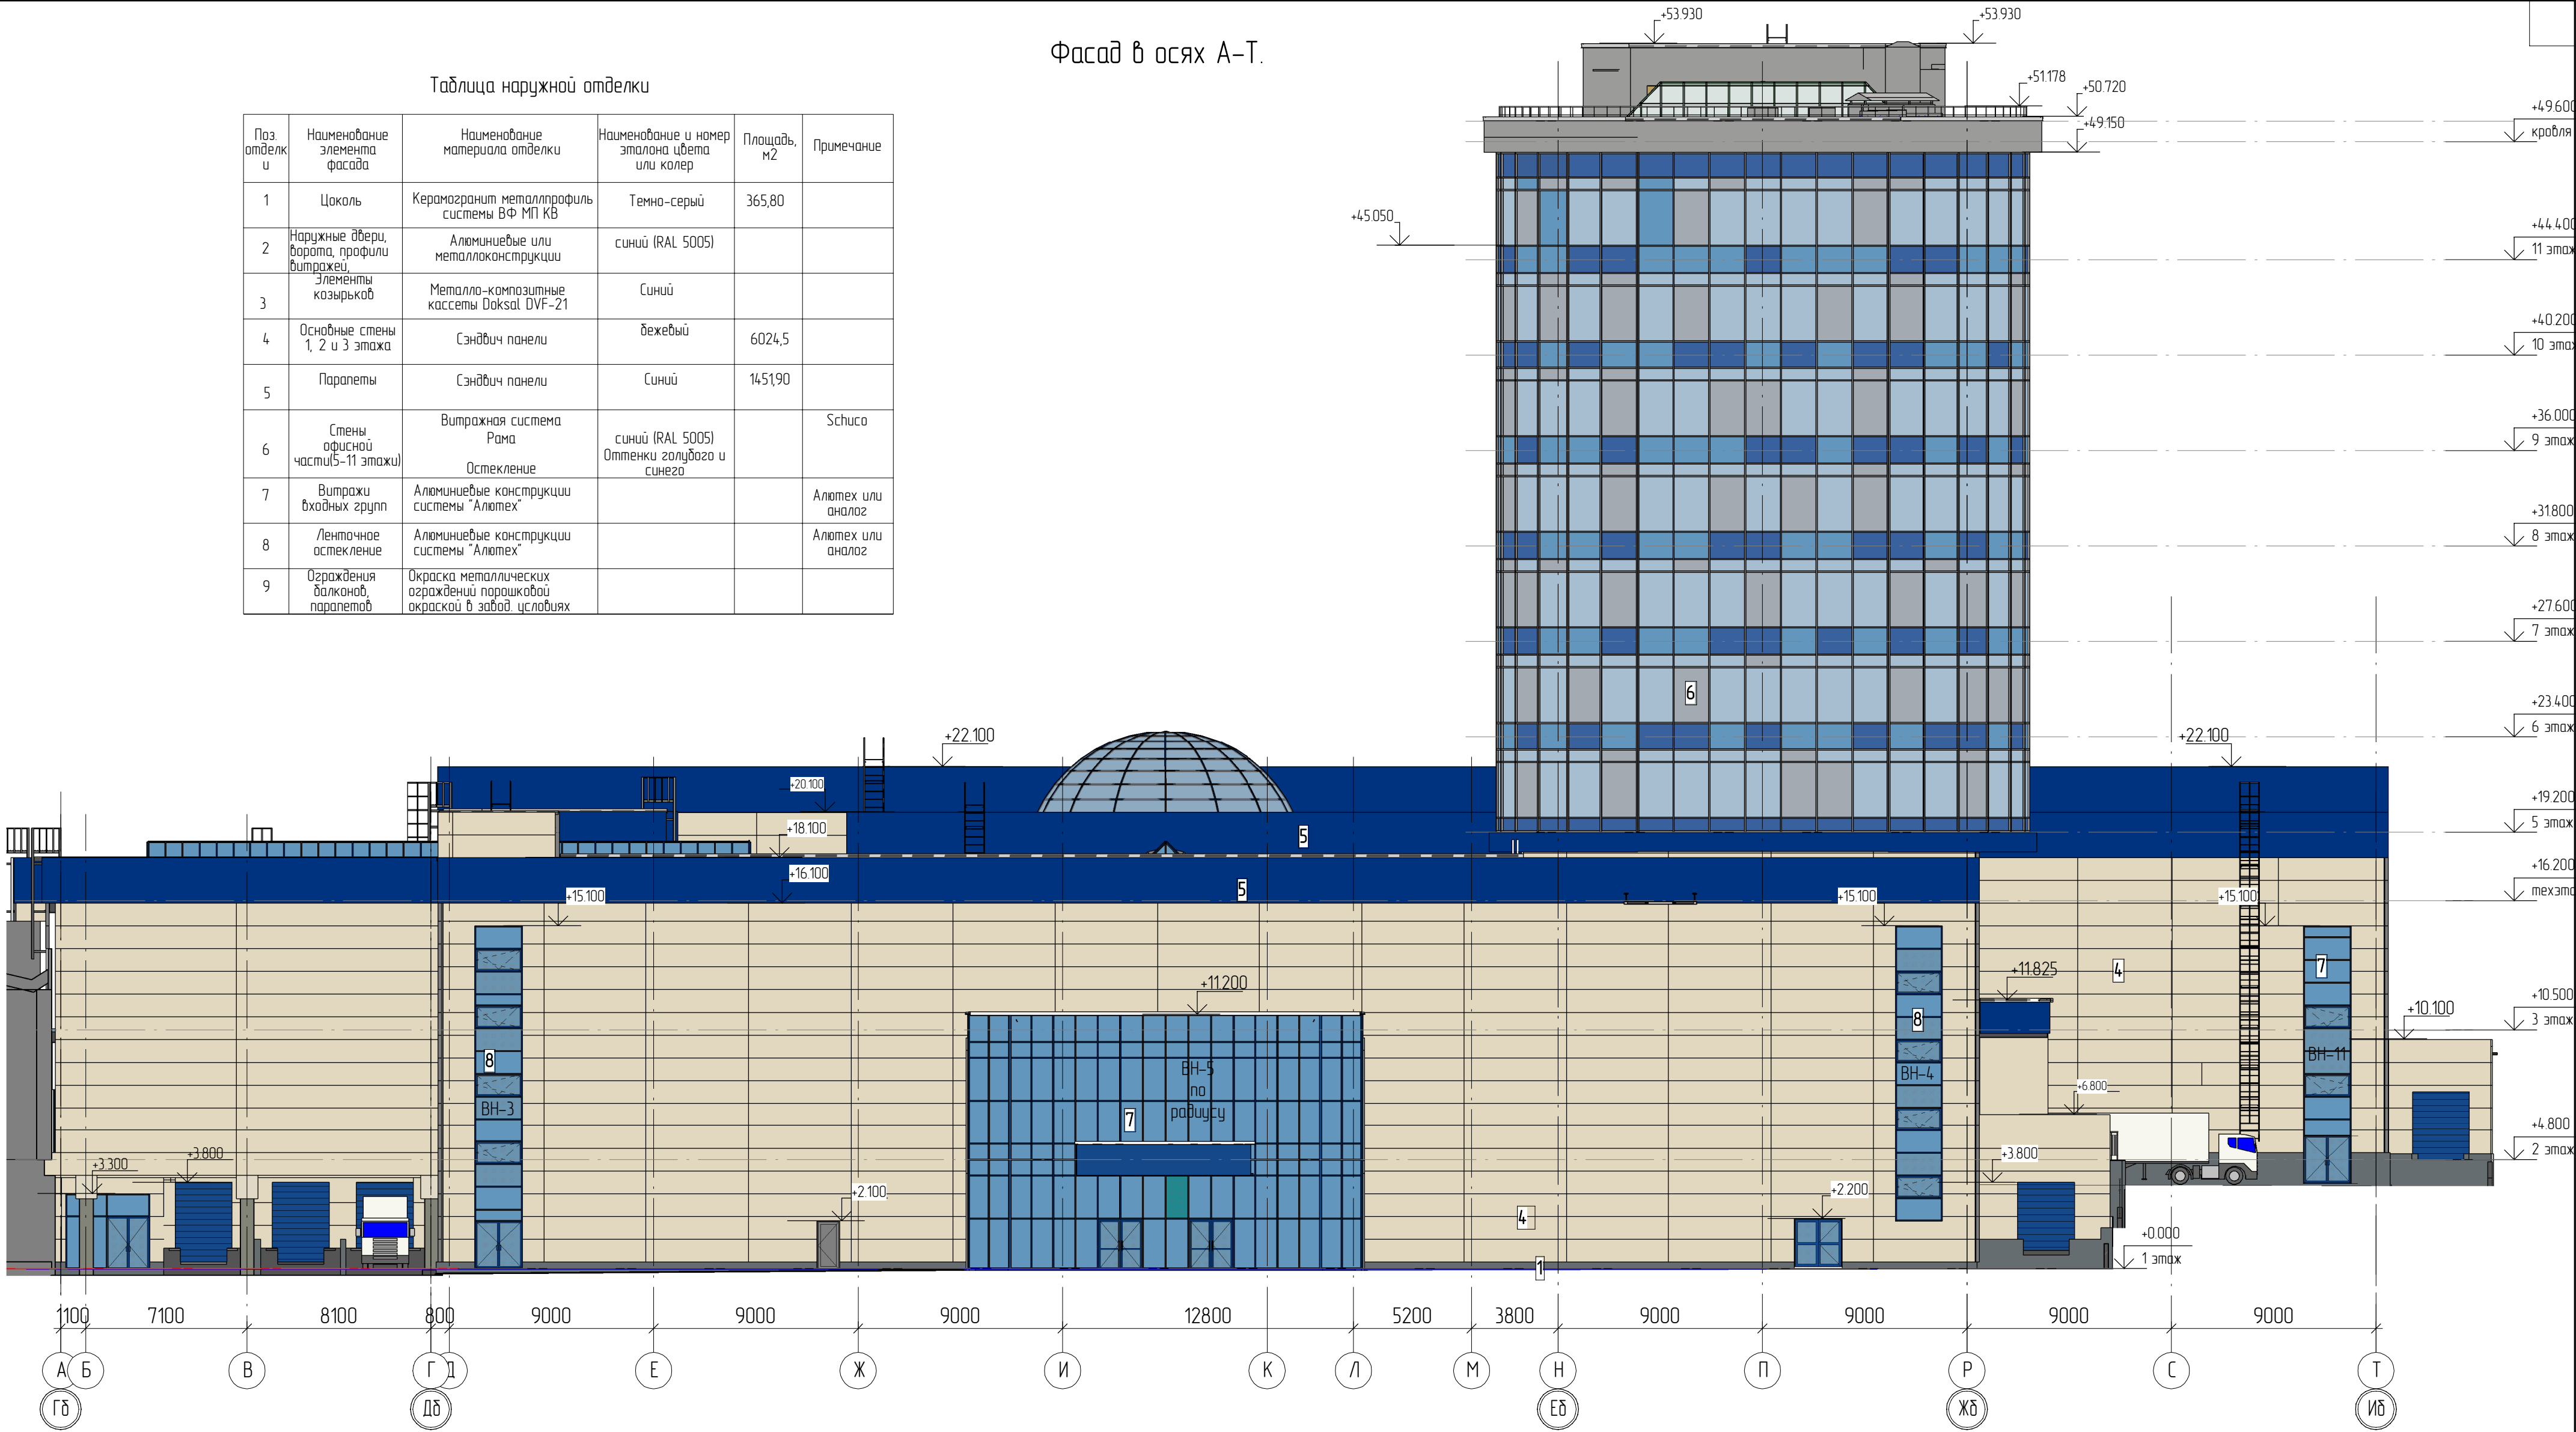


Создана	
Взак. инв. №	
Подп. и дата	
Инв. № подл.	





535/19-AP				
Выставочно-развлекательный центр "МОРЕ" по ул.Кирова в г.Ижевск				
Изм.	Колуч	Лист	№док.	Подпись
Разработал	Заринова	0120		
Проверил	Векшина	0120		
Н.контр.		0120		
ГИП	Векшина	0120		
Архитектурно-строительные решения			Стация	Лист
			Р	2
Фасад в осях А-Т			ООО ПСК "ЛИК"	

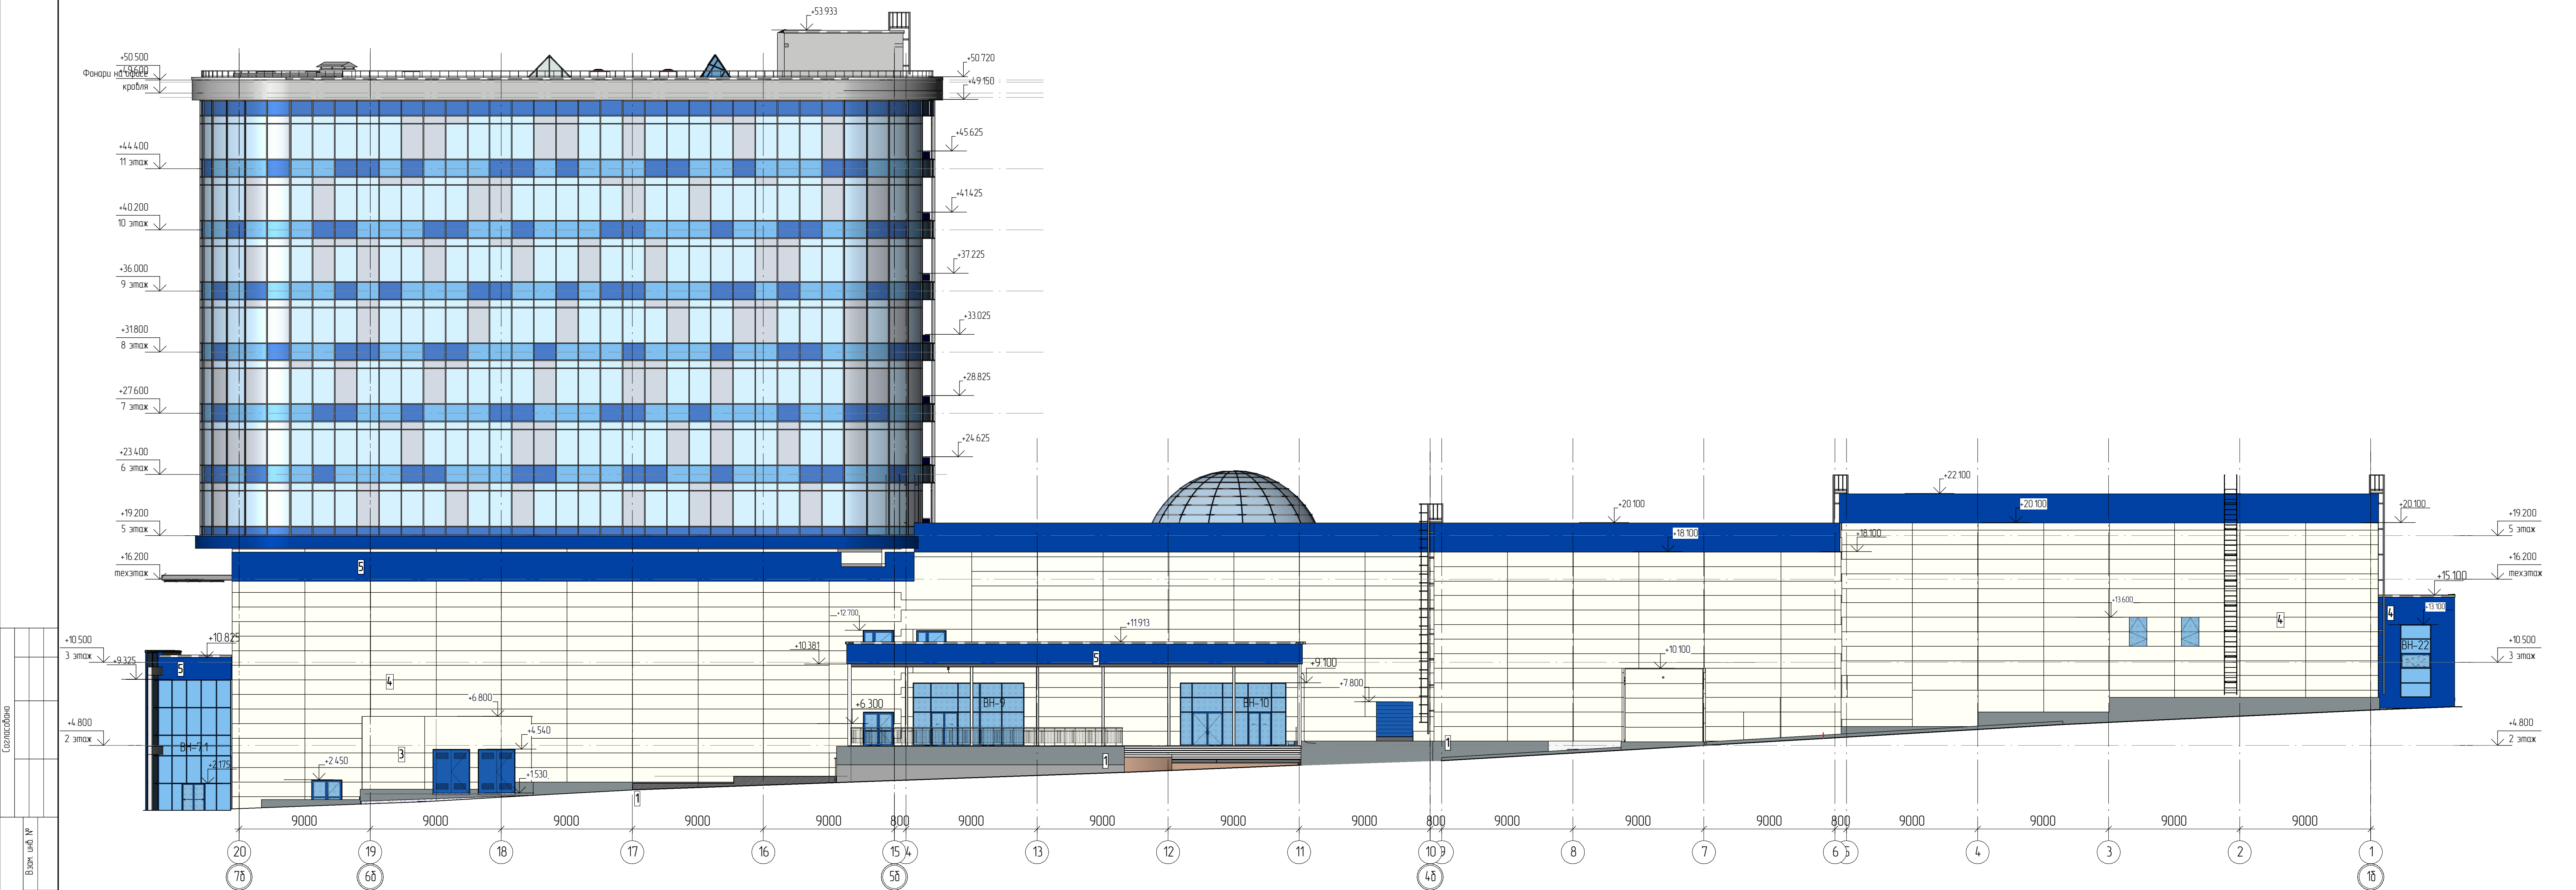


Фасад в осях 20-1.




Создано	
Взам. инв. №	
Подп. и дата	
Инв. № подл.	

						535/19-AP			
						Выставочно-развлекательный центр "МОРЕ" по ул.Кирова в г.Ижевск			
Изм.	Колуч	Лист	№ док.	Подпись	Дата	Архитектурно-строительные решения	Стадия	Лист	Листов
Разработал	Зарипова				0120		Р	4	
Проверил	Векшина				0120				
Н.контр.					0120				
ГИП	Векшина				0120	Фасад в осях 20-1	 ООО ПСК "ЛИК"		

Блок-схема

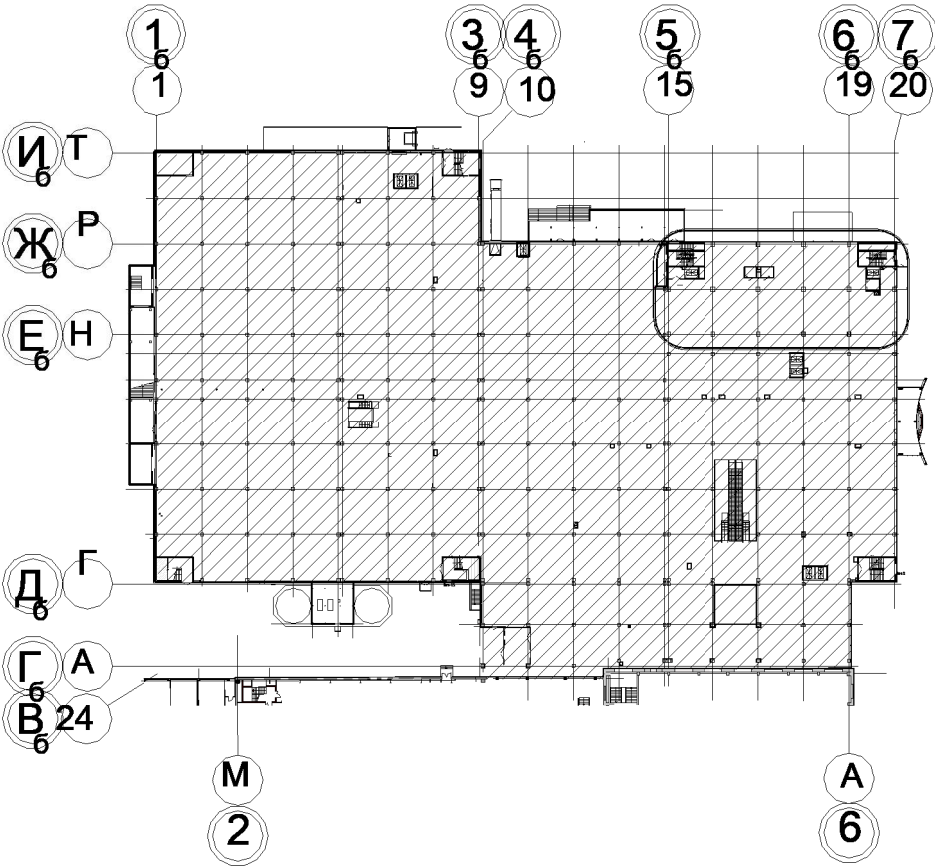


Фасад в осях Т-А.

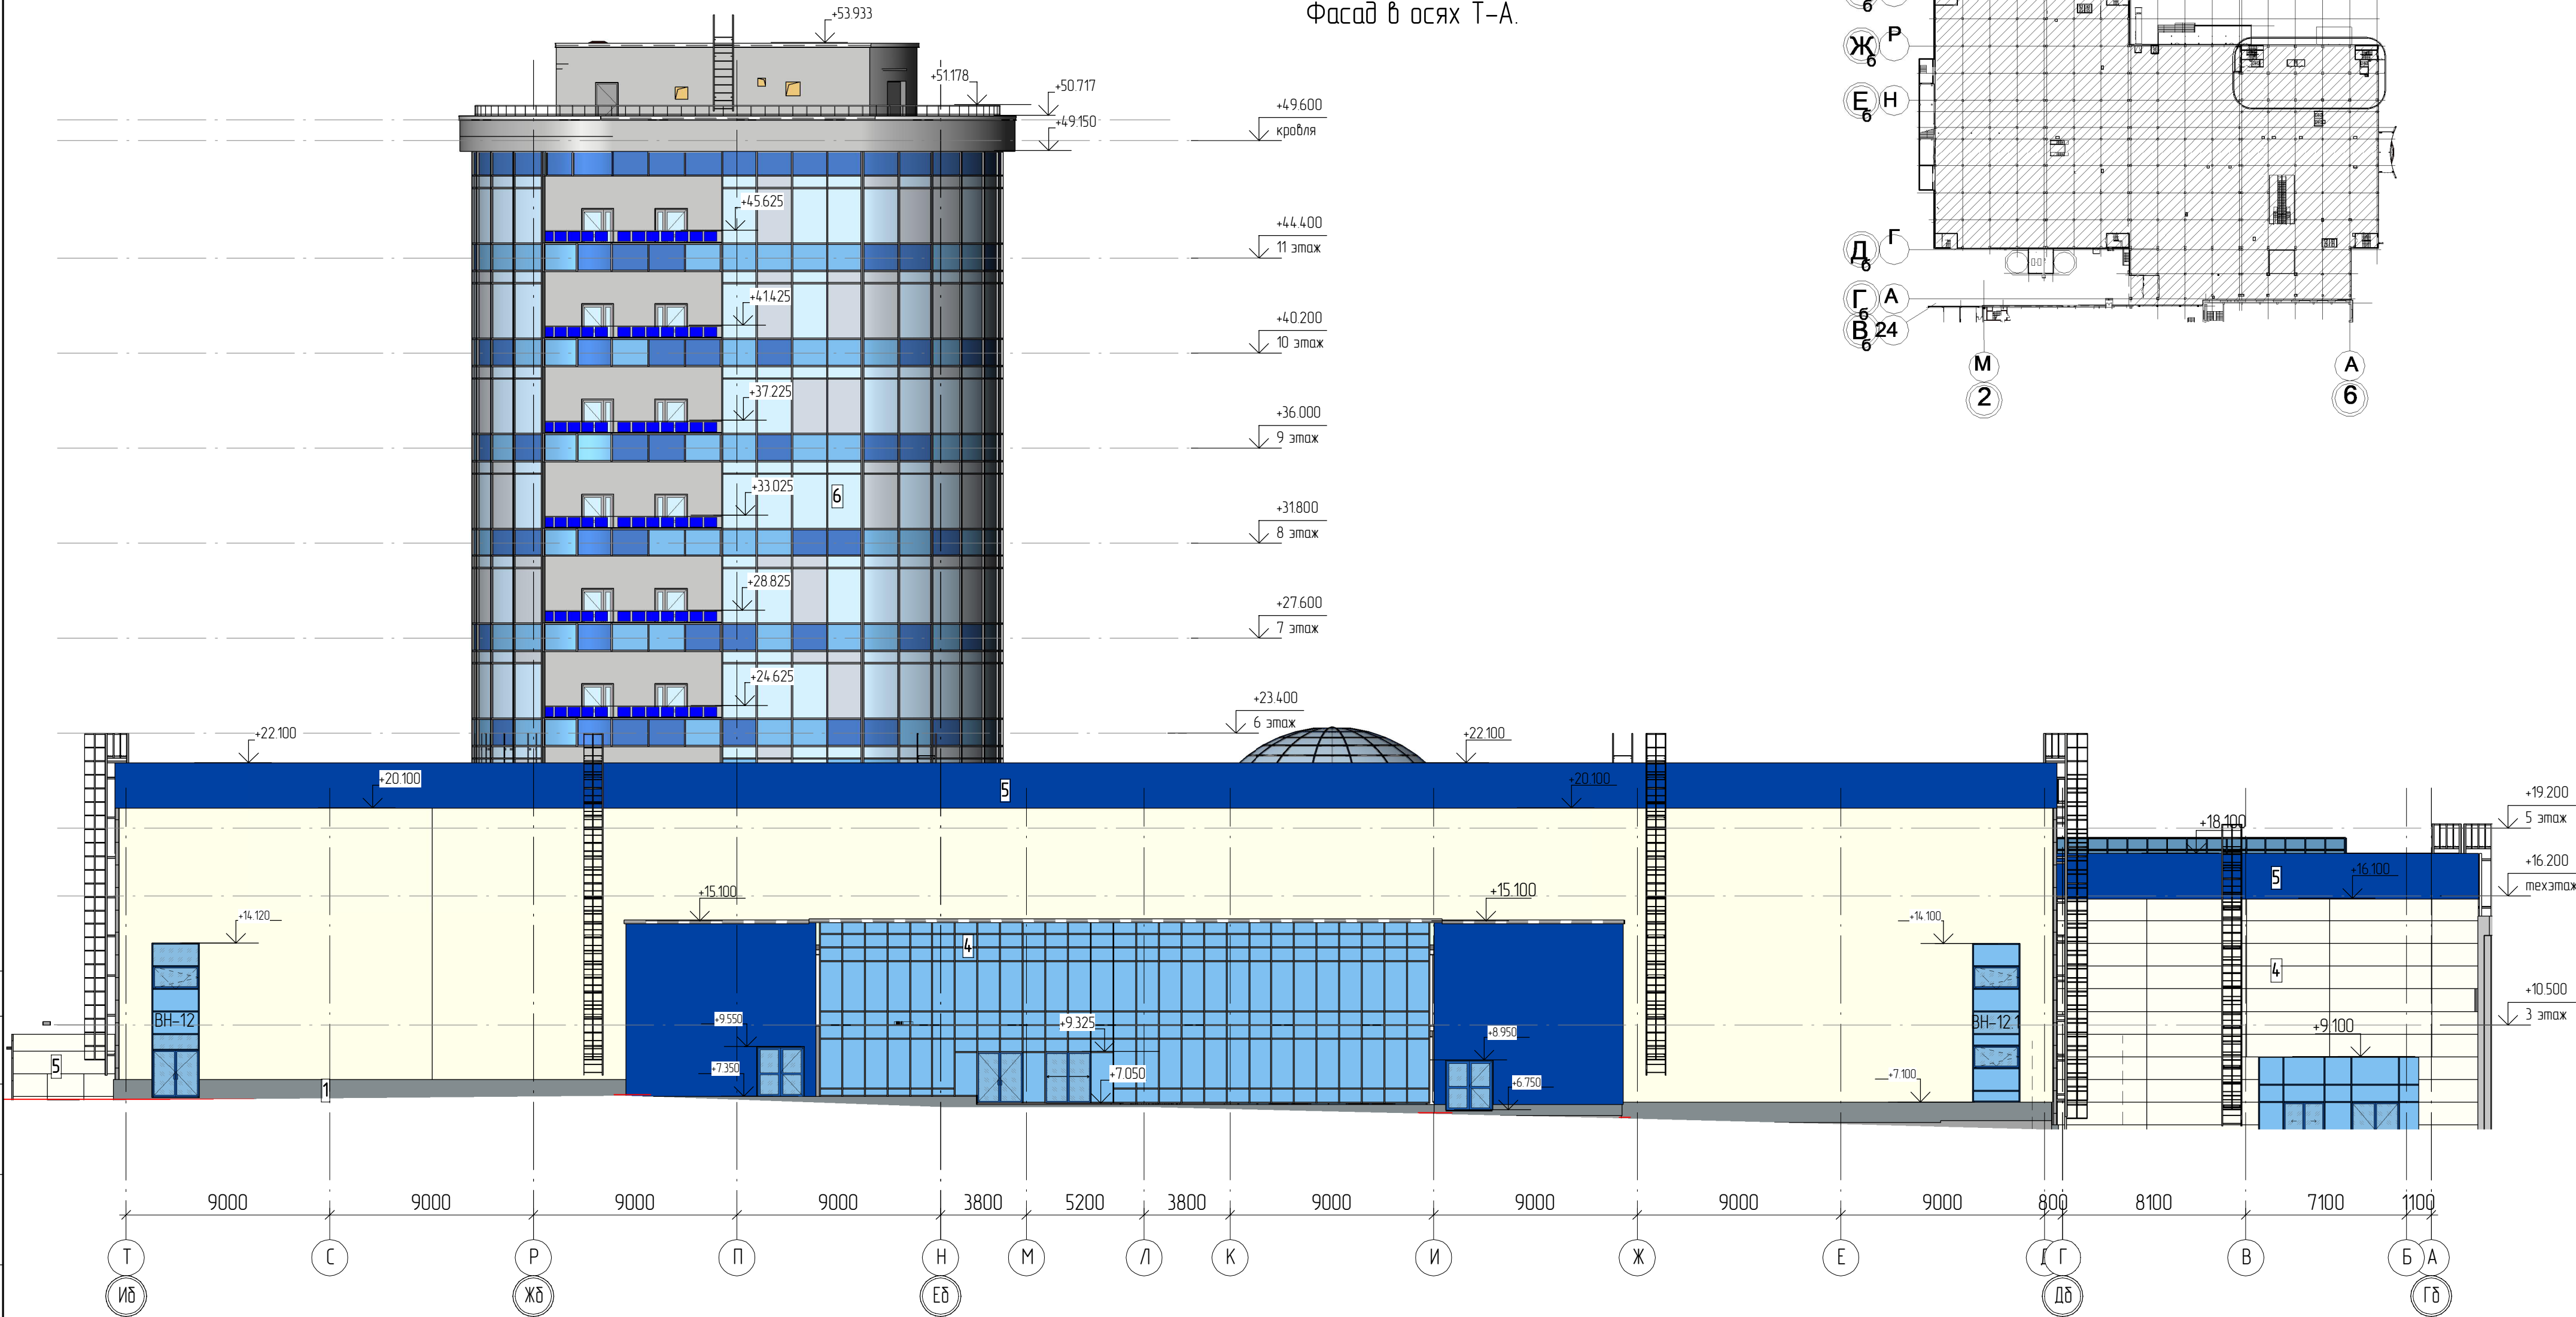





535/19-AP					
Выставочно-развлекательный центр "МОРЕ" по ул.Кирова в г.Ижевск					
Изм.	Колуч	Лист	№ док.	Подпись	Дата
Разработал	Зарилова				
Проверил	Векшина				
Н контр.					
ГИП	Векшина				
Архитектурно-строительные решения				Стадия	Лист
Фасад в осях Т-А				Р	5
				ООО ПСК "ЛИК"	

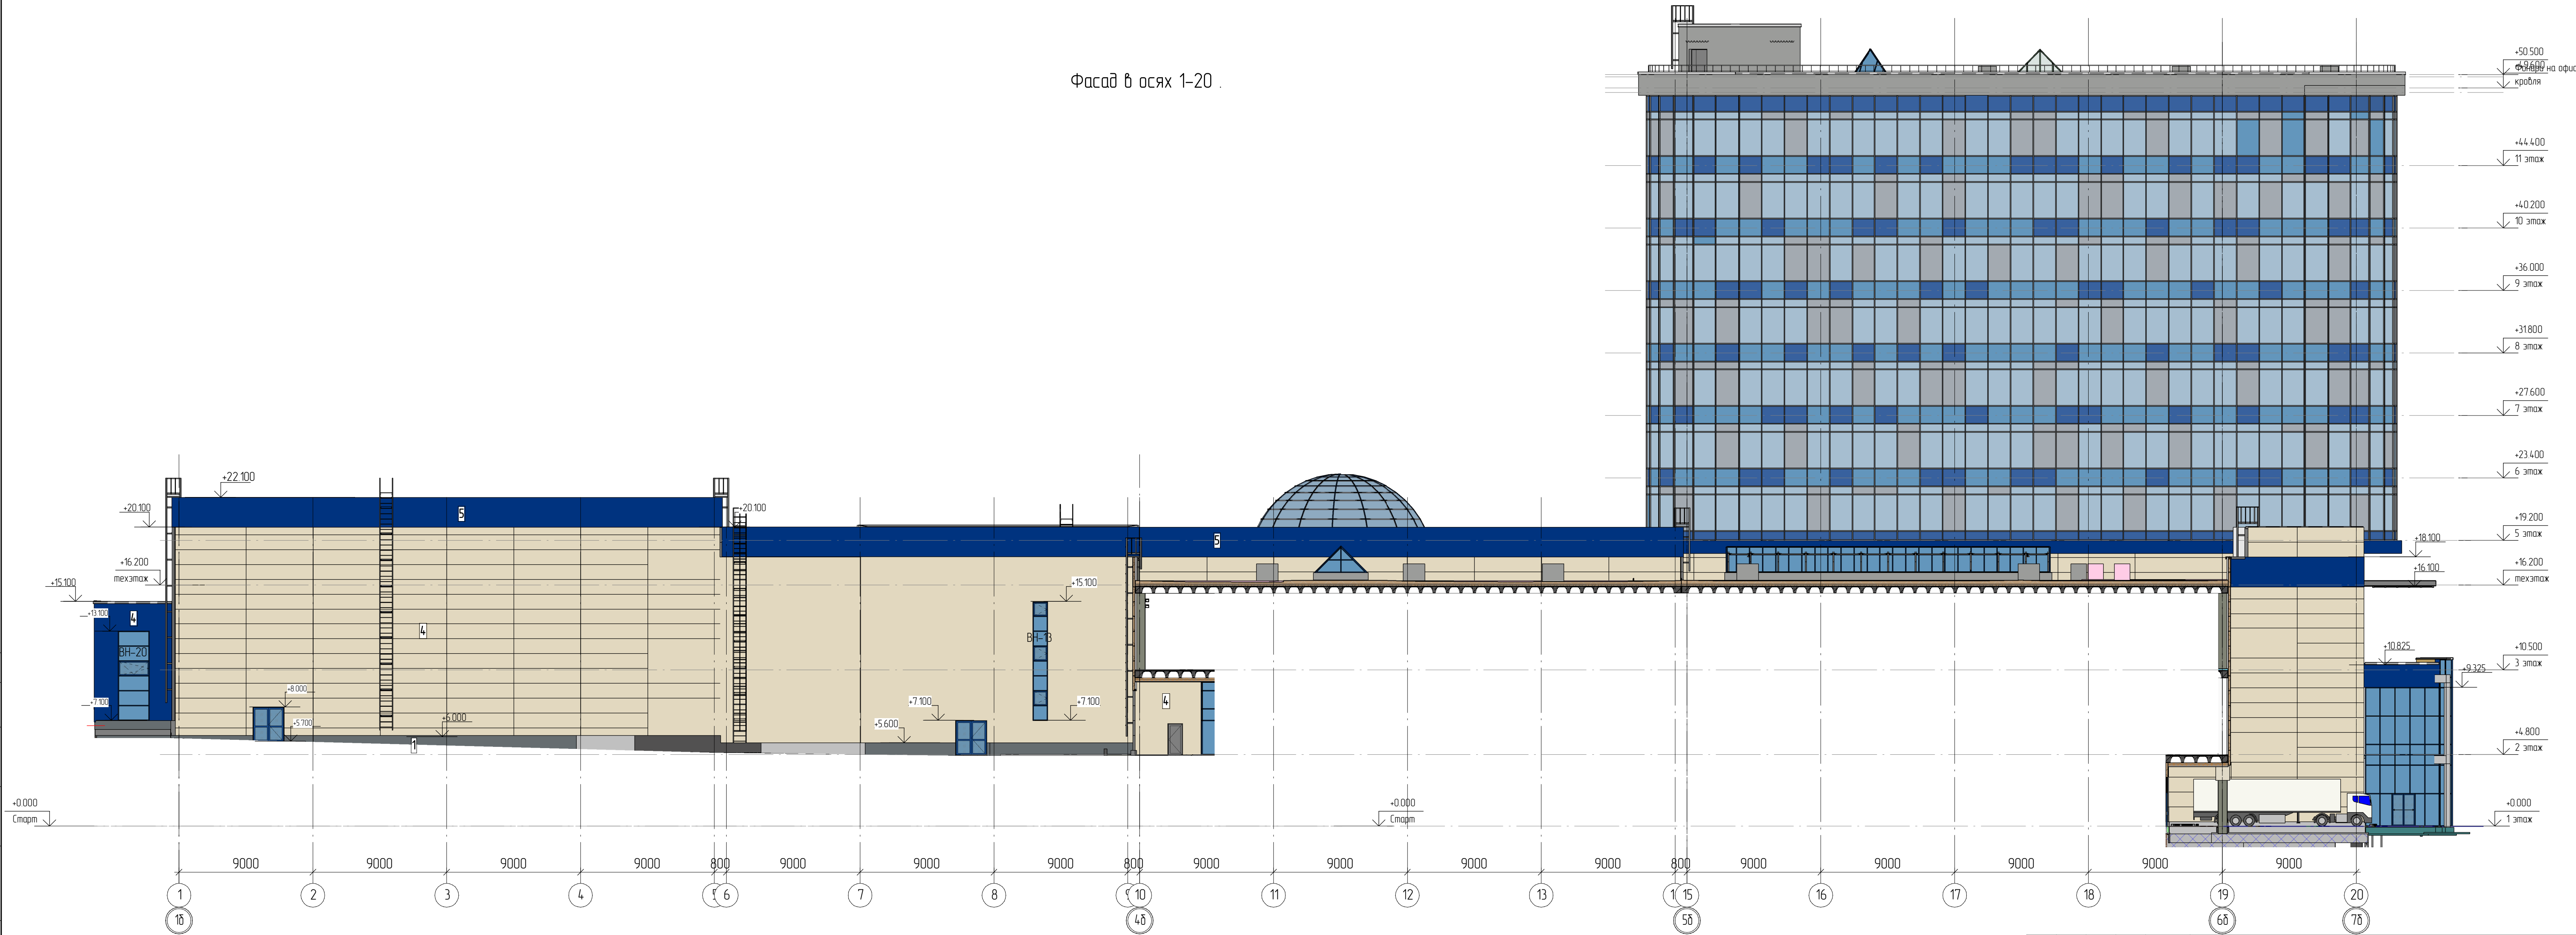

Фасад в осях 1-20 .



Создано	
Визир	
Подп. и дата	
Изд. № подл.	

						535/19-AP				
						Выставочно-развлекательный центр "МОРЕ" по ул.Кирова в г.Ижевск				
Изм.	Колуч	Лист	№Вок	Подпись	Дата					
Разработал	Зарипова					Архитектурно-строительные решения		Стадия	Лист	Листов
Проверил	Векшина							P	6	
Н.контр.										
ГИП	Векшина					Фасад в осях 1-20		 ООО ПСК "ЛИК"		