


План на отм. 0,000

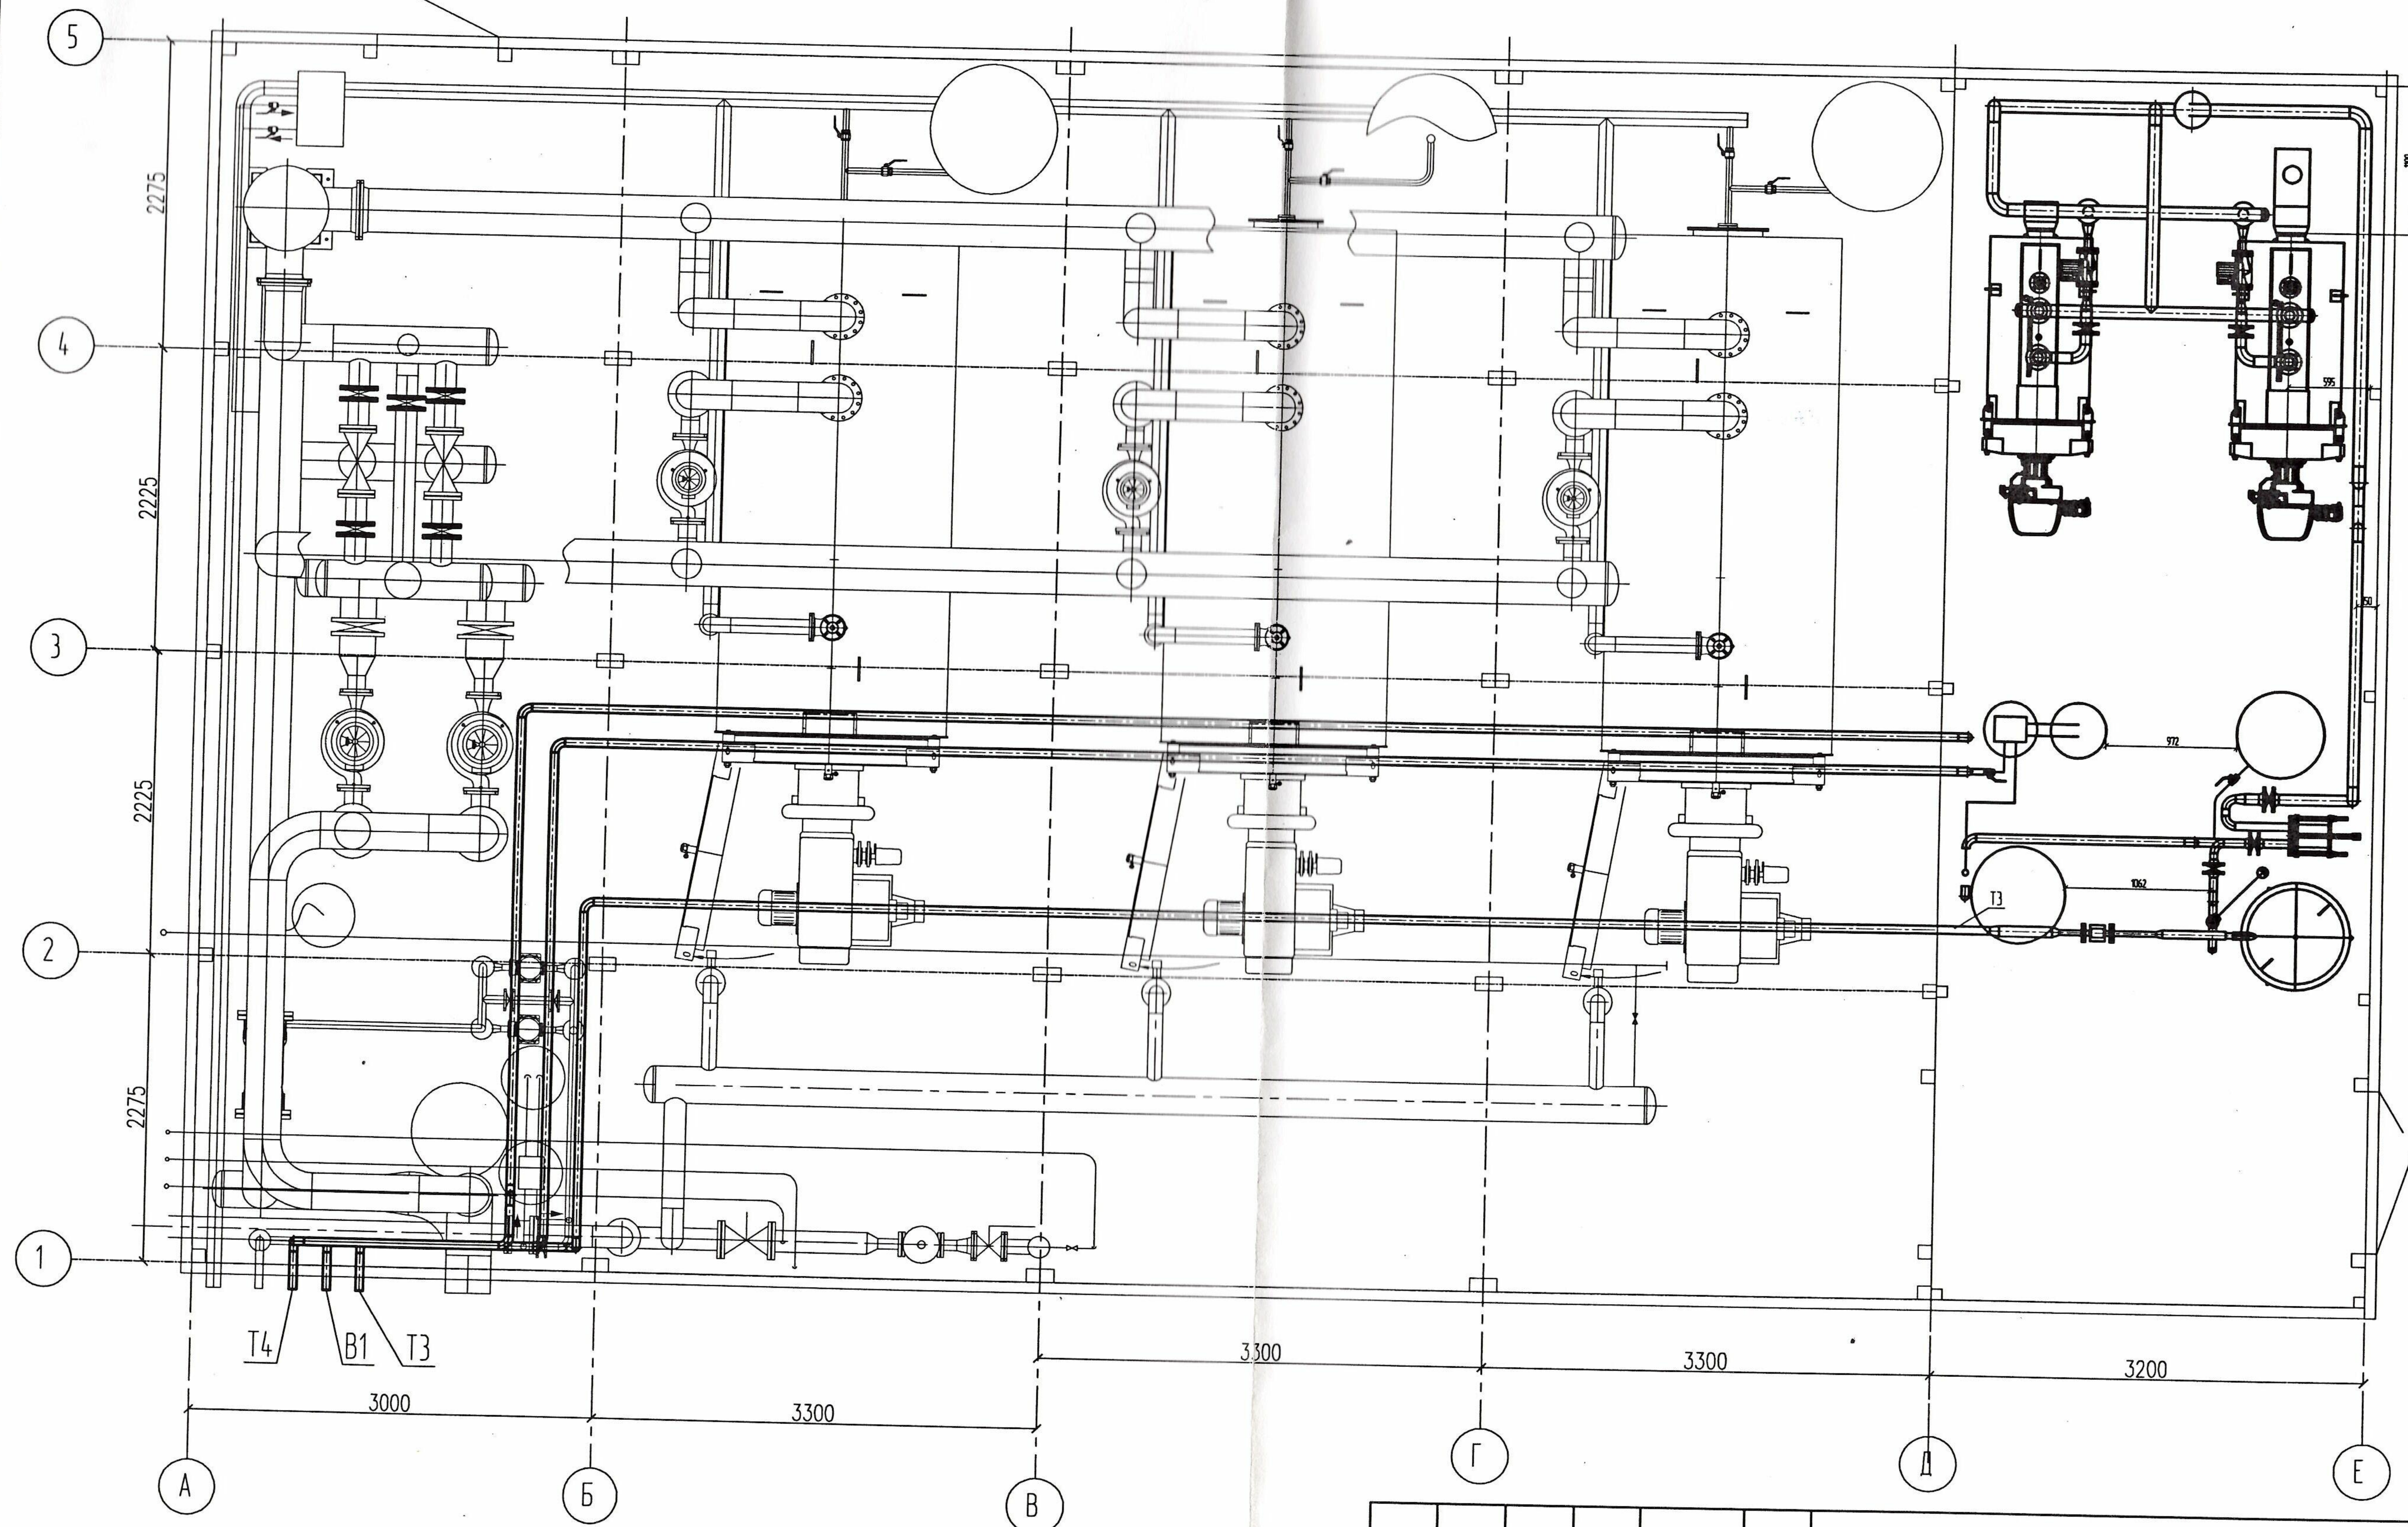

						18-202 ТМ			
						Техническое перевооружение котельной ПАО "Редуктор"			
						по адресу: УР, г. Ижевск, ул. Кирова, 172			
Изм.	Колуч.	Лист	Изд.	Подпись	Дата	Тепломеханические решения	Стодия	Лист	Листов
ГИП		Дружинин		<i>[Signature]</i>			Р	4	
Разработал		Дружинин		<i>[Signature]</i>					
Норм. конт.		Хвалько		<i>[Signature]</i>					
Утв.		Хвалько		<i>[Signature]</i>		План на отм. 0,000	ООО "ИЖГАЗПРОЕКТ"		