


План канализации

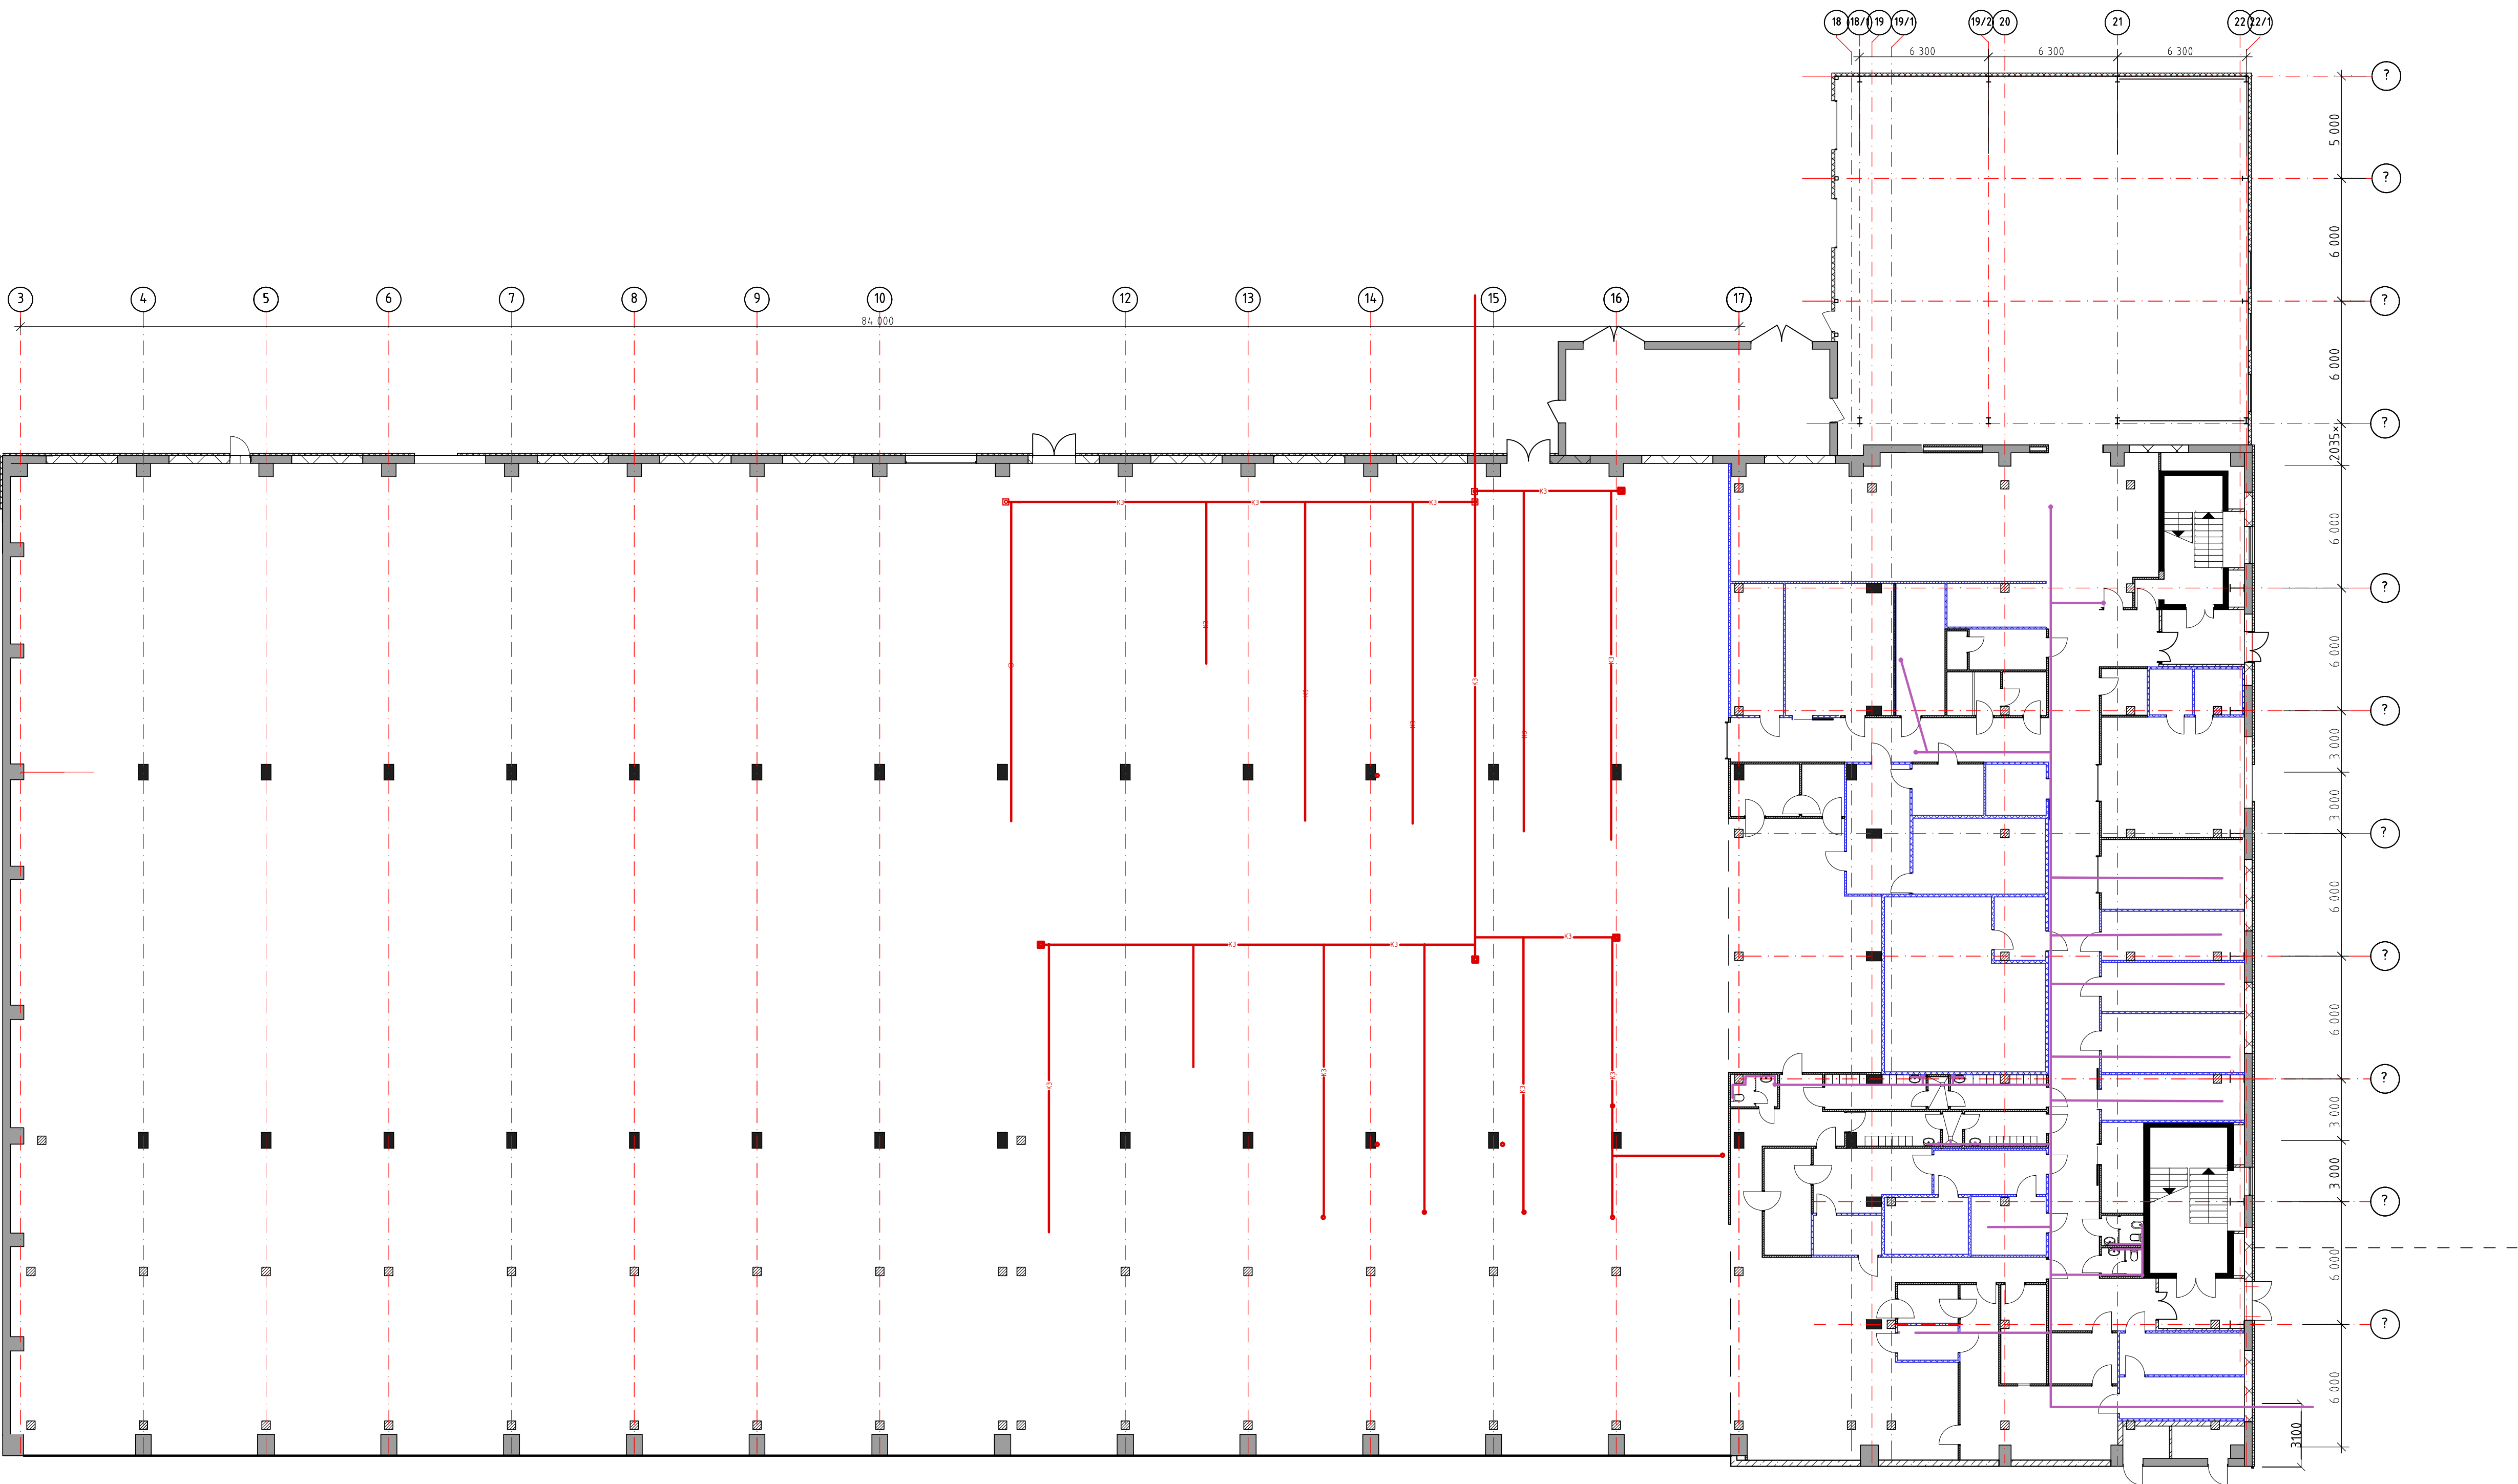

АксонOMETрическая схема

